


Orientacja 1:25 000

Załącznik do zatwierdzenia/opinii  
KM-VII.7121 z dnia 2.284.2019 z dnia 23 PAŹ. 2019  
Charakter organizacji ruchu: stała/czasowa  
Starostwo Powiatowe w Częstochowie  
ul. Jana III Sobieskiego 9, 42-217 Częstochowa  
Podpis *medias*

WYDZIAŁ RUCHU DROGOWEGO  
KOMENDY MIEJSKIEJ POLICJI  
W CZĘSTOCHOWIE  
Do projektów

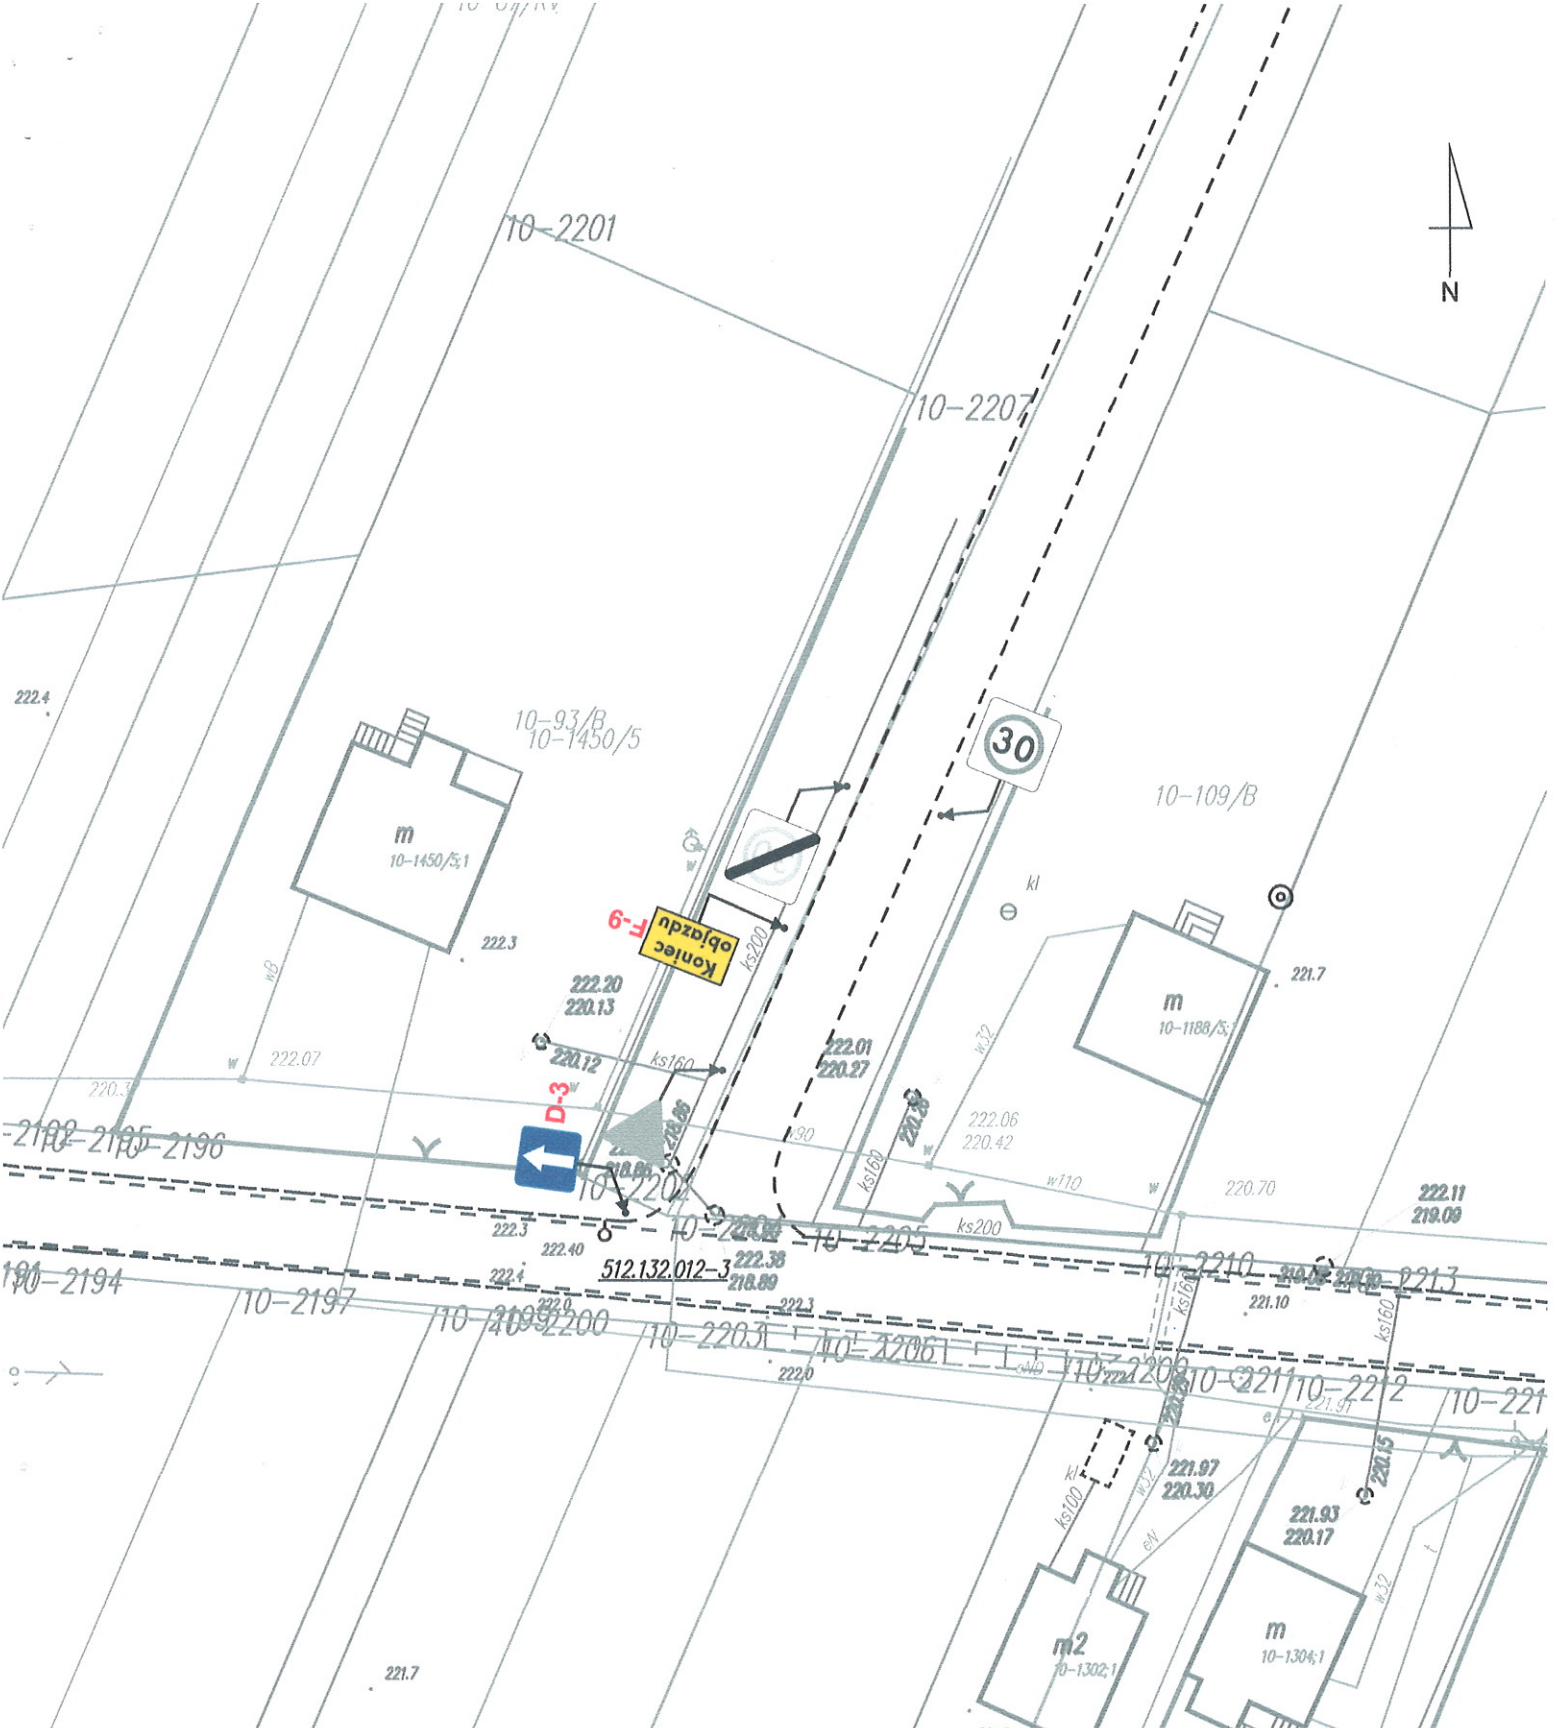

Załącznik do zatwierdzenia/opinii z dnia 23 PAŹ. 2019

KM-VII.7121 z 22.08.2019 z dnia .....  
Charakter organizacji ruchu: stała/czasowa  
Starostwo Powiatowe w Częstochowie  
ul. Jana III Sobieskiego 9, 42-217 Częstochowa

Podpis ..... *Mieciński*

WYDZIAŁ RUCHOWY  
KOMENDY MIEJSKIEJ  
W CZĘSTOCHOWIE  
Do projektów

Czasowa organizacja ruchu w dniu Wszystkich Świętych, skrzyżowanie ul. Antoniowska z ul. Osiedlową, m. Widzów	
Skala 1:500	Rys. 1




Załącznik do zatwierdzenia/opinii

KM-VII.7121 z dnia 2.12.2019 r. 23 PAŹ. 2019

Charakter organizacji ruchu: stała/czasowa  
Starostwo Powiatowe w Częstochowie  
ul. Jana III Sobieskiego 9, 42-217 Częstochowa

Podpis: *[Signature]*

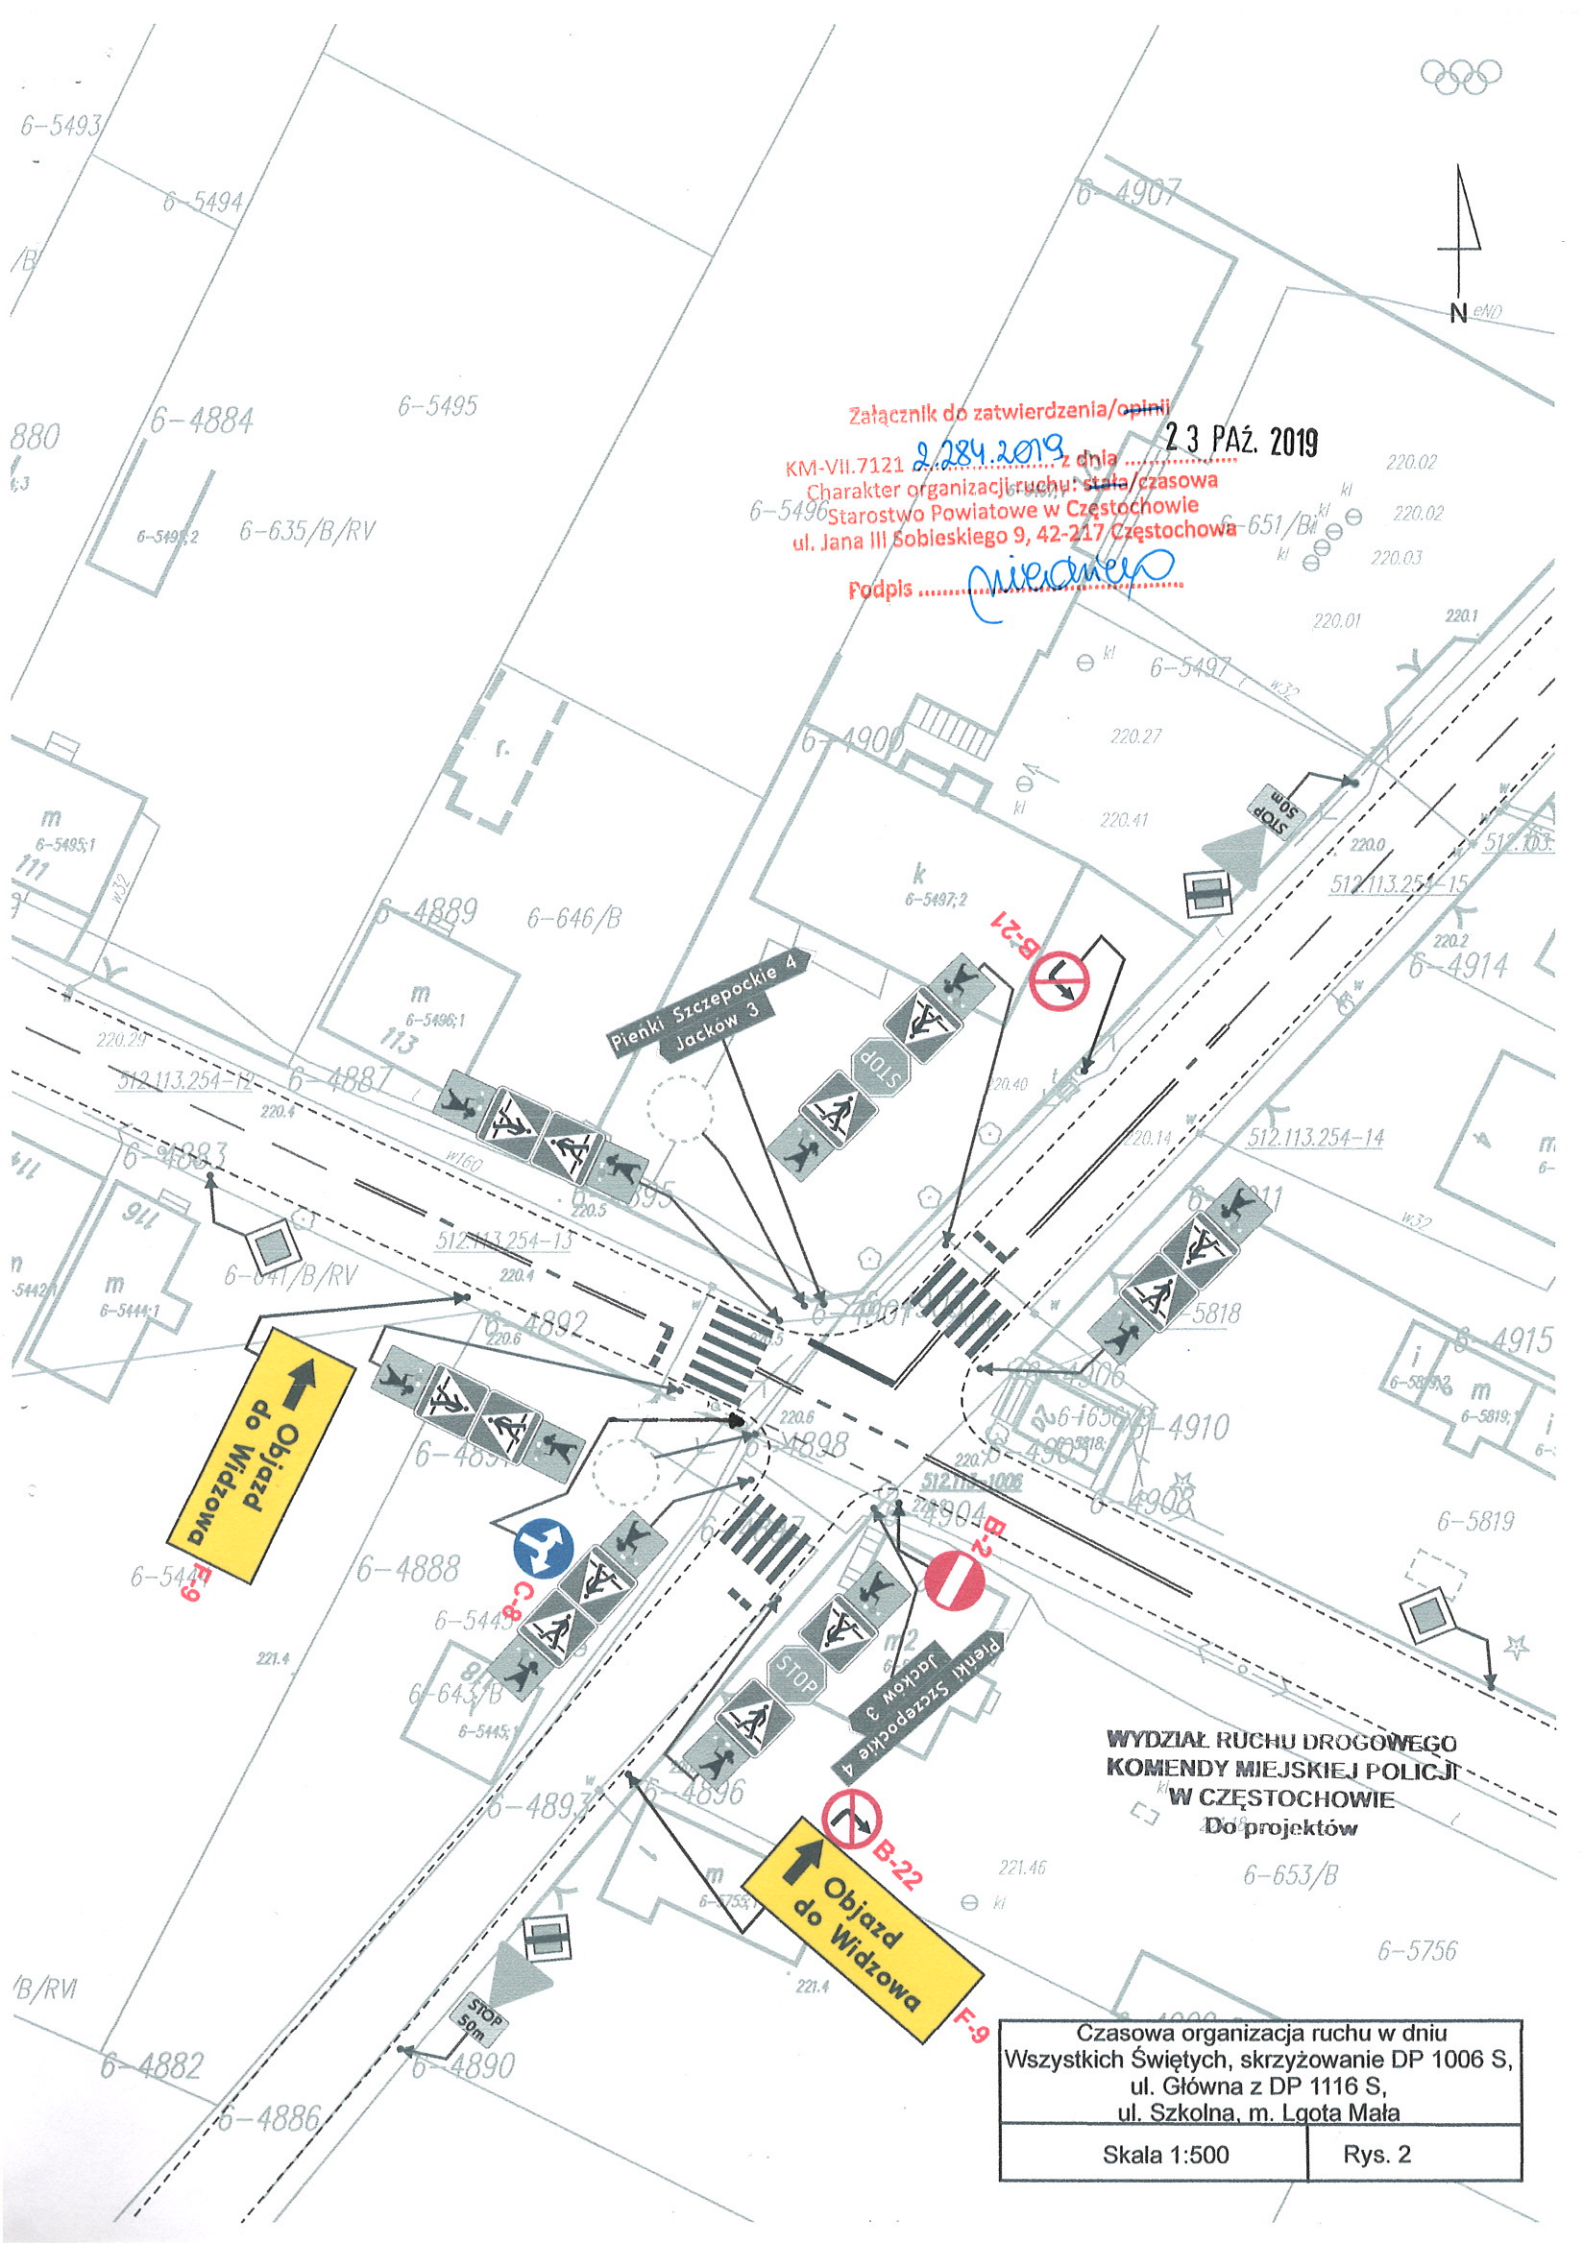

WYDZIAŁ RUCHU DROGOWEGO  
KOMENDY MIEJSKIEJ POLICJI  
W CZĘSTOCHOWIE  
Do projektów

Czasowa organizacja ruchu w dniu Wszystkich Świętych, skrzyżowanie DP 1006 S, ul. Główna z DP 1116 S, ul. Szkolna, m. Lgota Mała	
Skala 1:500	Rys. 2



Załącznik do zatwierdzenia/opinii  
KM-VII.7121 z dnia 23 PAŹ. 2019  
Charakter organizacji ruchu: stała/czasowa  
Starostwo Powiatowe w Częstochowie  
ul. Jana III Sobieskiego 9, 42-217 Częstochowa  
Podpis *Meduelp*




WYDZIAŁ RUCHU DROGOWEGO  
KOMENDY MIEJSKIEJ POLICJI  
W CZĘSTOCHOWIE  
Do projektów

Czasowa organizacja ruchu w dniu Wszystkich Świętych, skrzyżowanie ul. Szkolnej z ul. Wspólną, m. Lgota Mała	
Skala 1:500	Rys. 3

Załącznik do zatwierdzenia/opinii  
KM-VII.7121 z dnia 2.28.2019 z dnia 23 PAŹ. 2019  
Charakter organizacji ruchu: stały/czasowa  
Starostwo Powiatowe w Częstochowie  
ul. Jana III Sobieskiego 9, 42-217 Częstochowa

Podpis ..... *medwep*

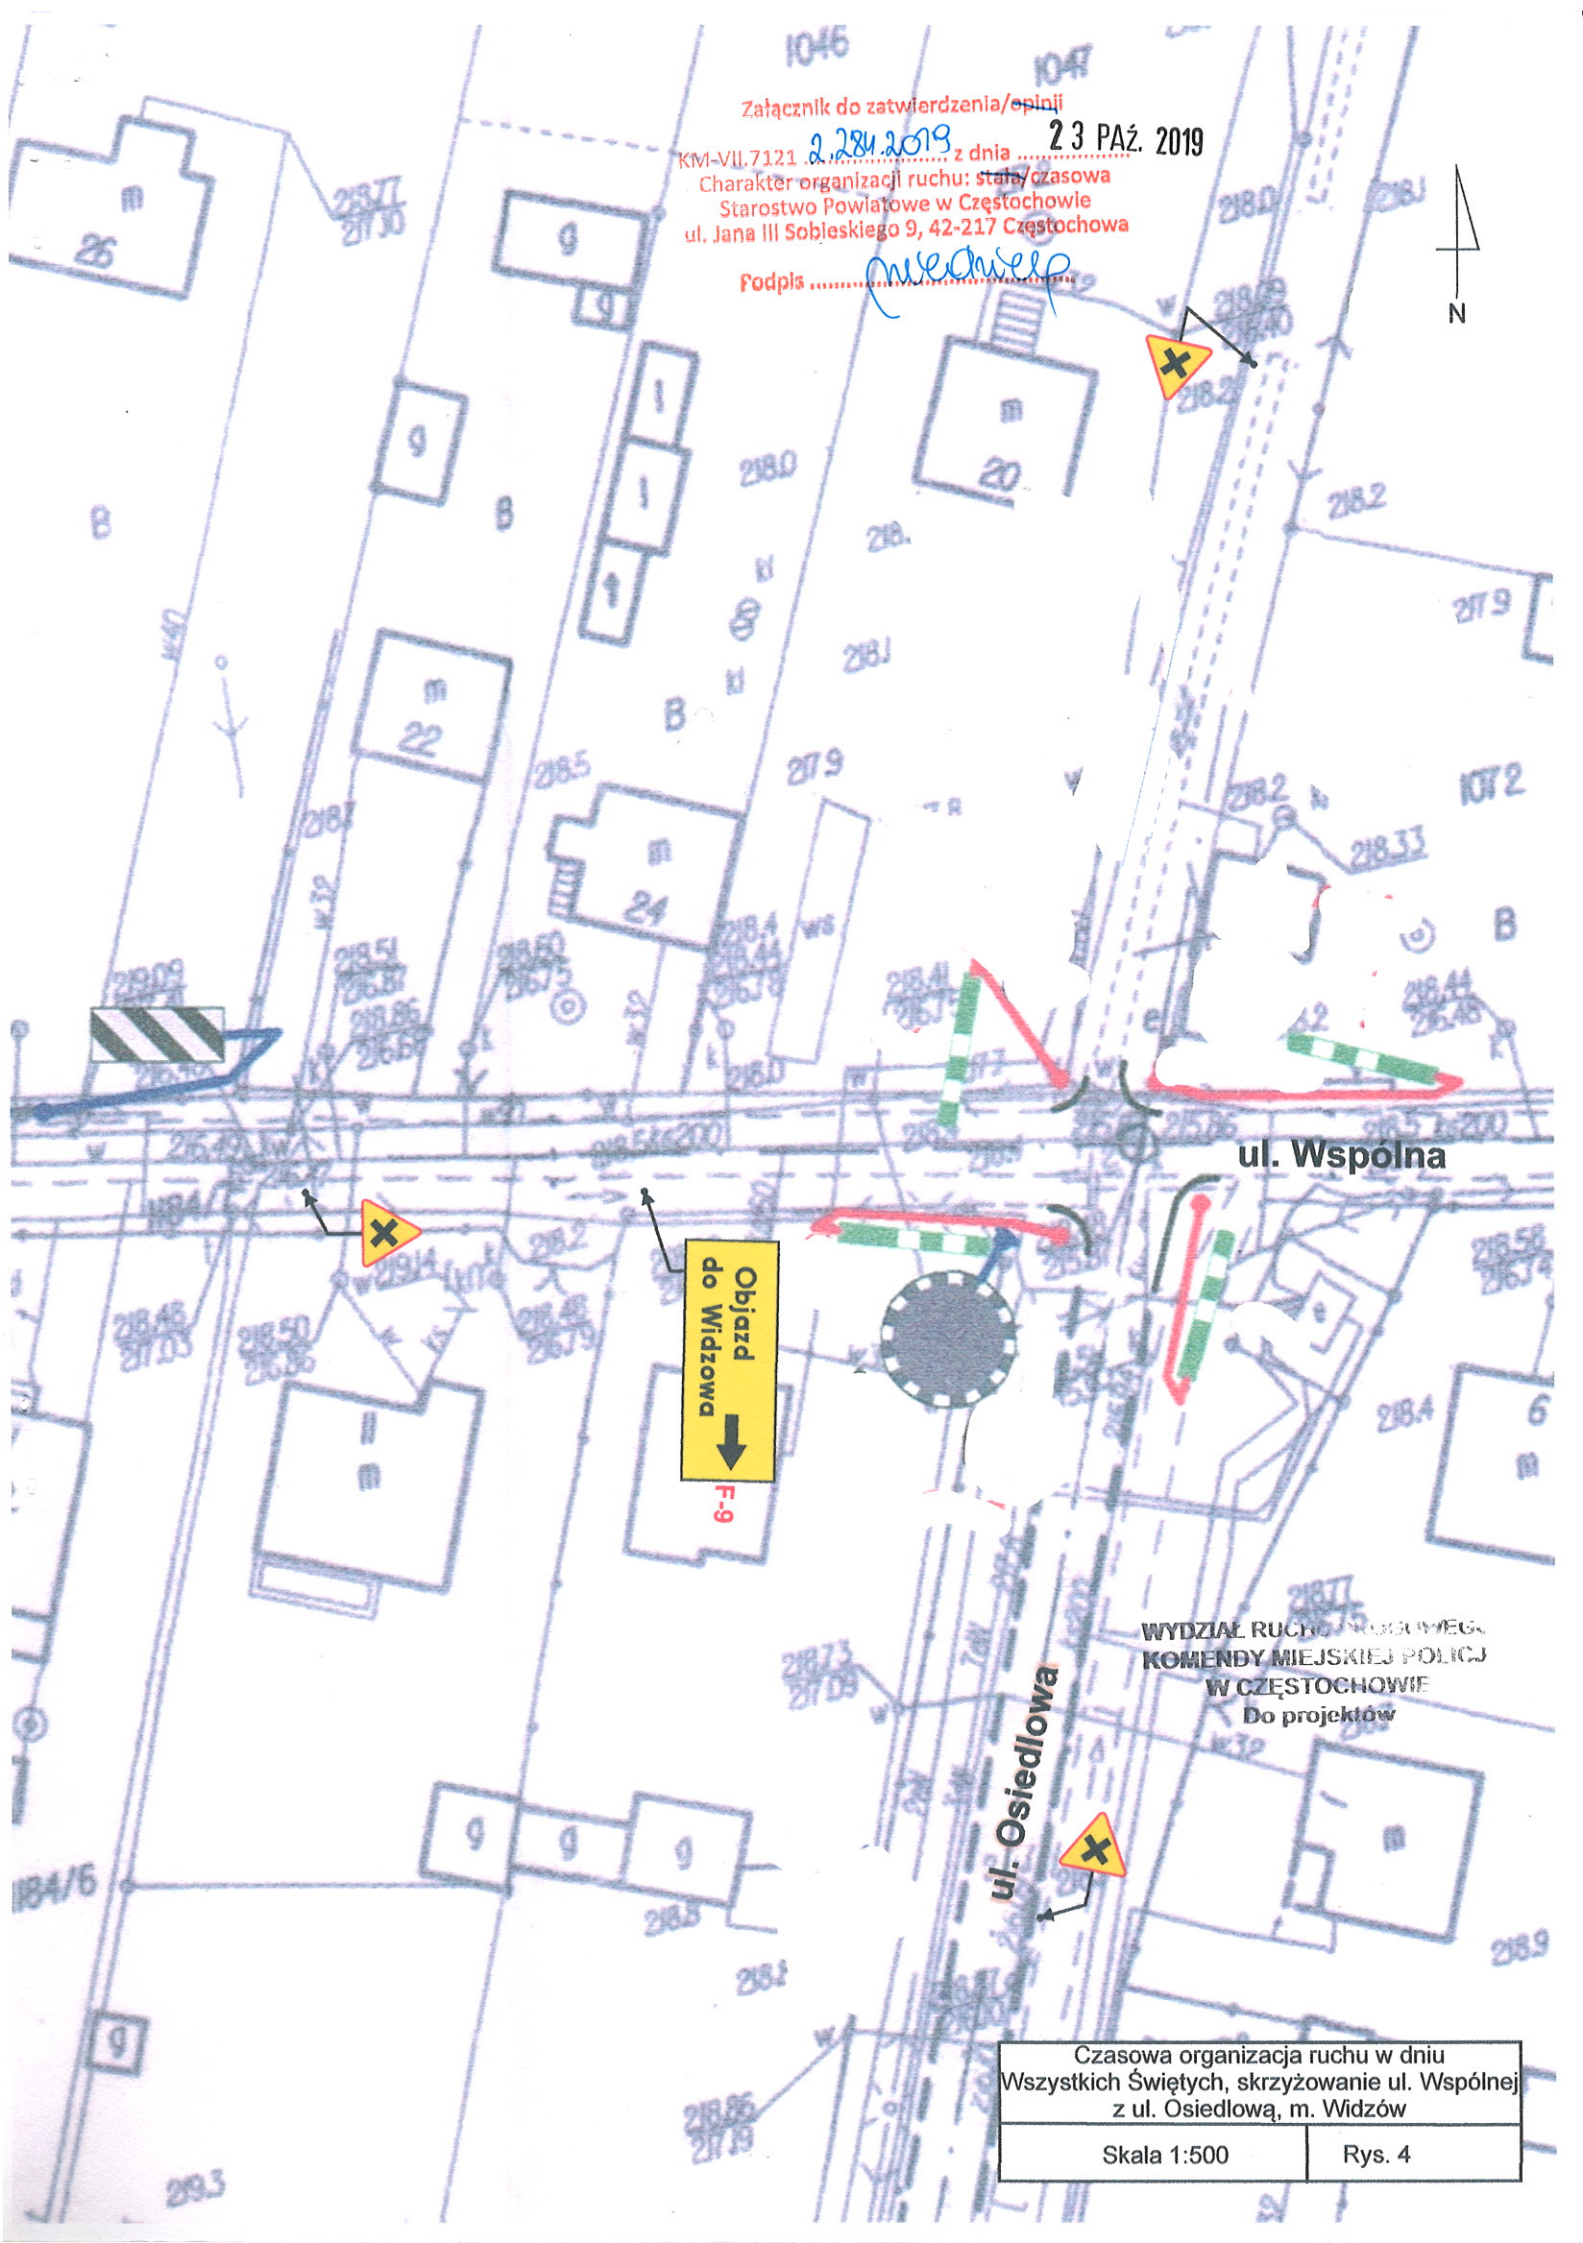

ul. Wspólna

ul. Osiedłowa

WYDZIAŁ RUCHU I ROZBIEWKI  
KOMENDY MIEJSKIEJ POLICJI  
W CZĘSTOCHOWIE  
Do projektów

Czasowa organizacja ruchu w dniu Wszystkich Świętych, skrzyżowanie ul. Wspólnej z ul. Osiedłową, m. Widzów	
Skala 1:500	Rys. 4