


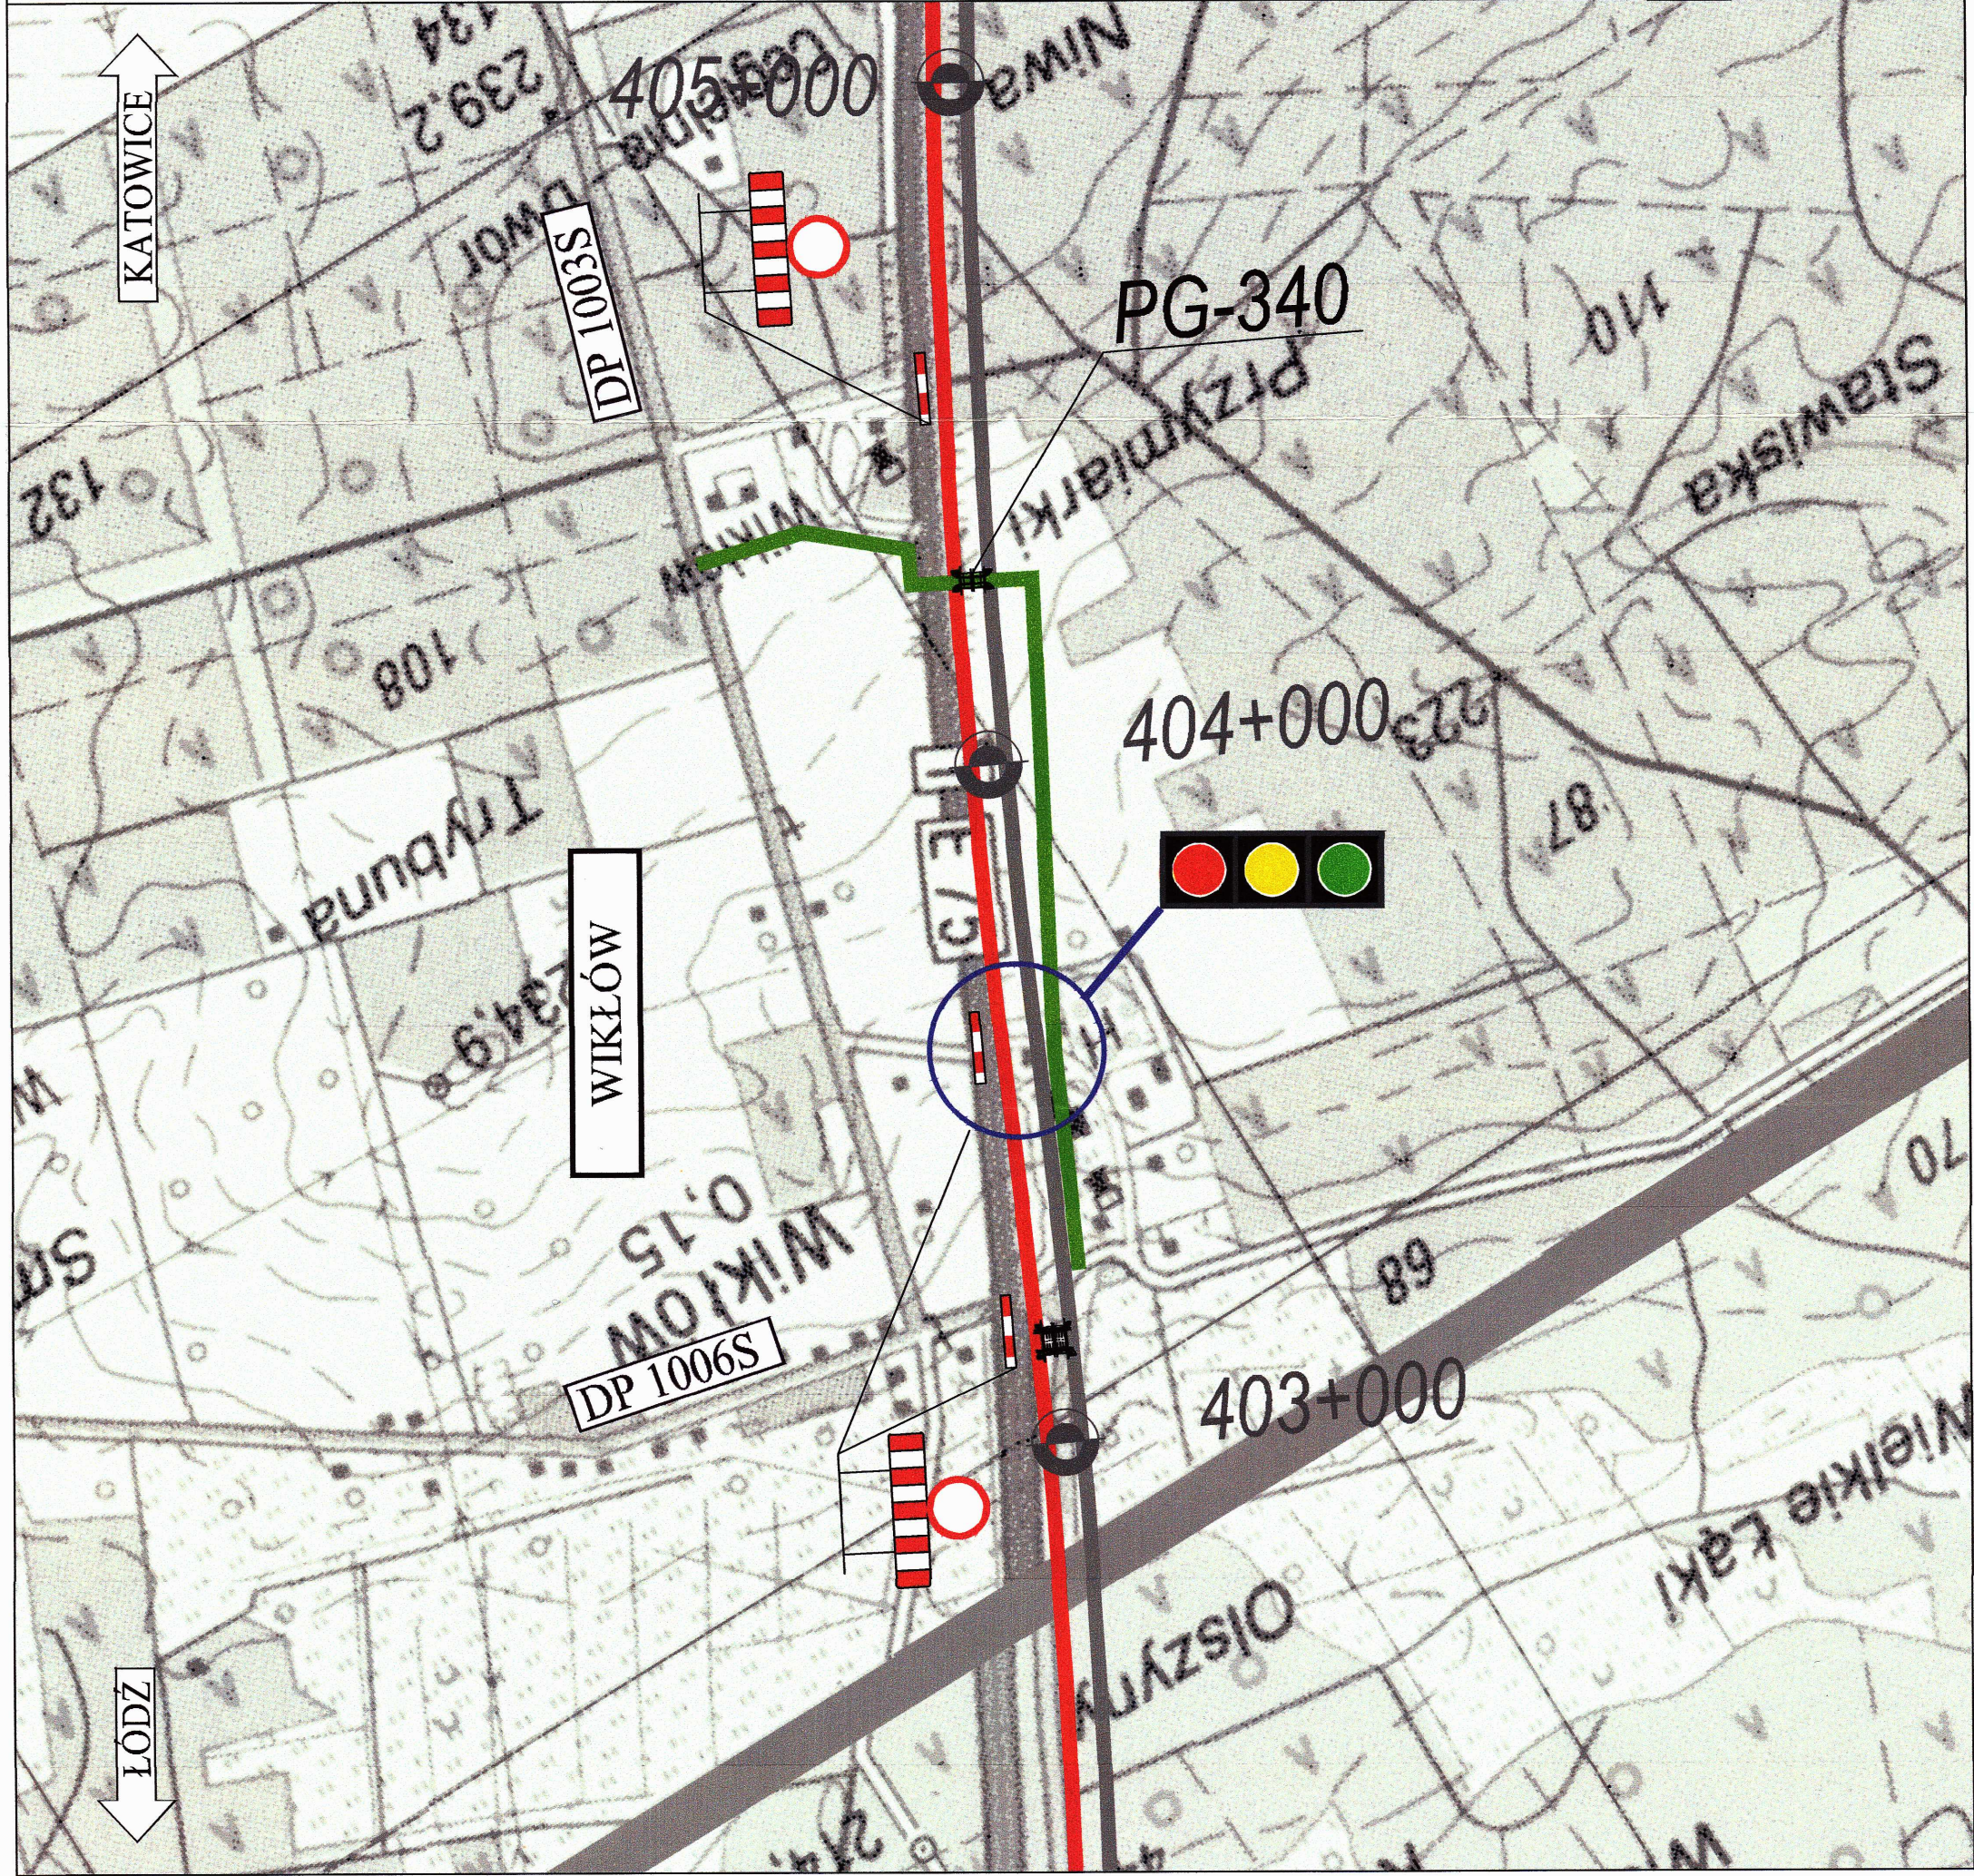

Załącznik do zatwierdzenia/opinii
KMA.VII.7121 z dnia 2.10.2020
Charakter organizacji ruchu: stała/czasowa
Starostwo Powiatowe w Częstochowie
ul. Jana III Sobieskiego 9, 42-217 Częstochowa
Podpis: [Signature]

- trasa objazdu

INWESTOR	GENERALNA DYREKCJA DRÓG KRAJOWYCH I AUTOSTRAD Oddział w Warszawie ul. Wronia 53, 00-874 Warszawa				
PLATNIK	GENERALNA DYREKCJA DRÓG KRAJOWYCH I AUTOSTRAD Oddział w Katowicach ul. Mysłowska 5, 40-017 Katowice				
WYKONAWCA	POLAQUA			POLAQUA Sp. z o.o. Ul. Dworska 1 05-500 Wólka Kozłowska	
PROJEKTANT	 40-159 Katowice, ul. Jesionowa 9a tel. 32 226-12-70, fax. 32 226-76-44 trak@traktkatowice.pl			TRAKT. Sp. z o.o. s.k.	
ZADANIE	Budowa autostrady A1 koniec obwodnicy Częstochowy - Tuszyn, odcinek E granica województwa łódzkiego - węzeł Rząsawa (bez węzła)				
NAZWA OPRACOWANIA	PROJEKT TYMCZASOWEJ ORGANIZACJI RUCHU ANEKS NR 17				
TYTUŁ RYSUNKU	PLAN ORIENTACYJNY				
FUNKCJA	IMIĘ I NAZWISKO	SPEC.	NUMER UPRAWNIENI	PODPIS	
Projektant	mgr inż. Grzegorz Kobyłecki	drogi	SLK/2967/POOD/10		
Projektant	mgr inż. Mateusz Kukuźka	inżynieria ruchu			
Projektant	mgr inż. Szymon Mikulski	inżynieria ruchu			
Projektant	mgr inż. Marcin Korepta	inżynieria ruchu			
NR UMOWY	SKALA	DATA	STADIUM	BRANŻA	NR RYS.
002/602/0001 (PR-771/16)	1:10 000	MAJ 2020	PW	INŻYNIERIA RUCHU	1.01