




Numeracja grup sygnałowych, wykaz punktów kolizji, elementy systemu detekcji

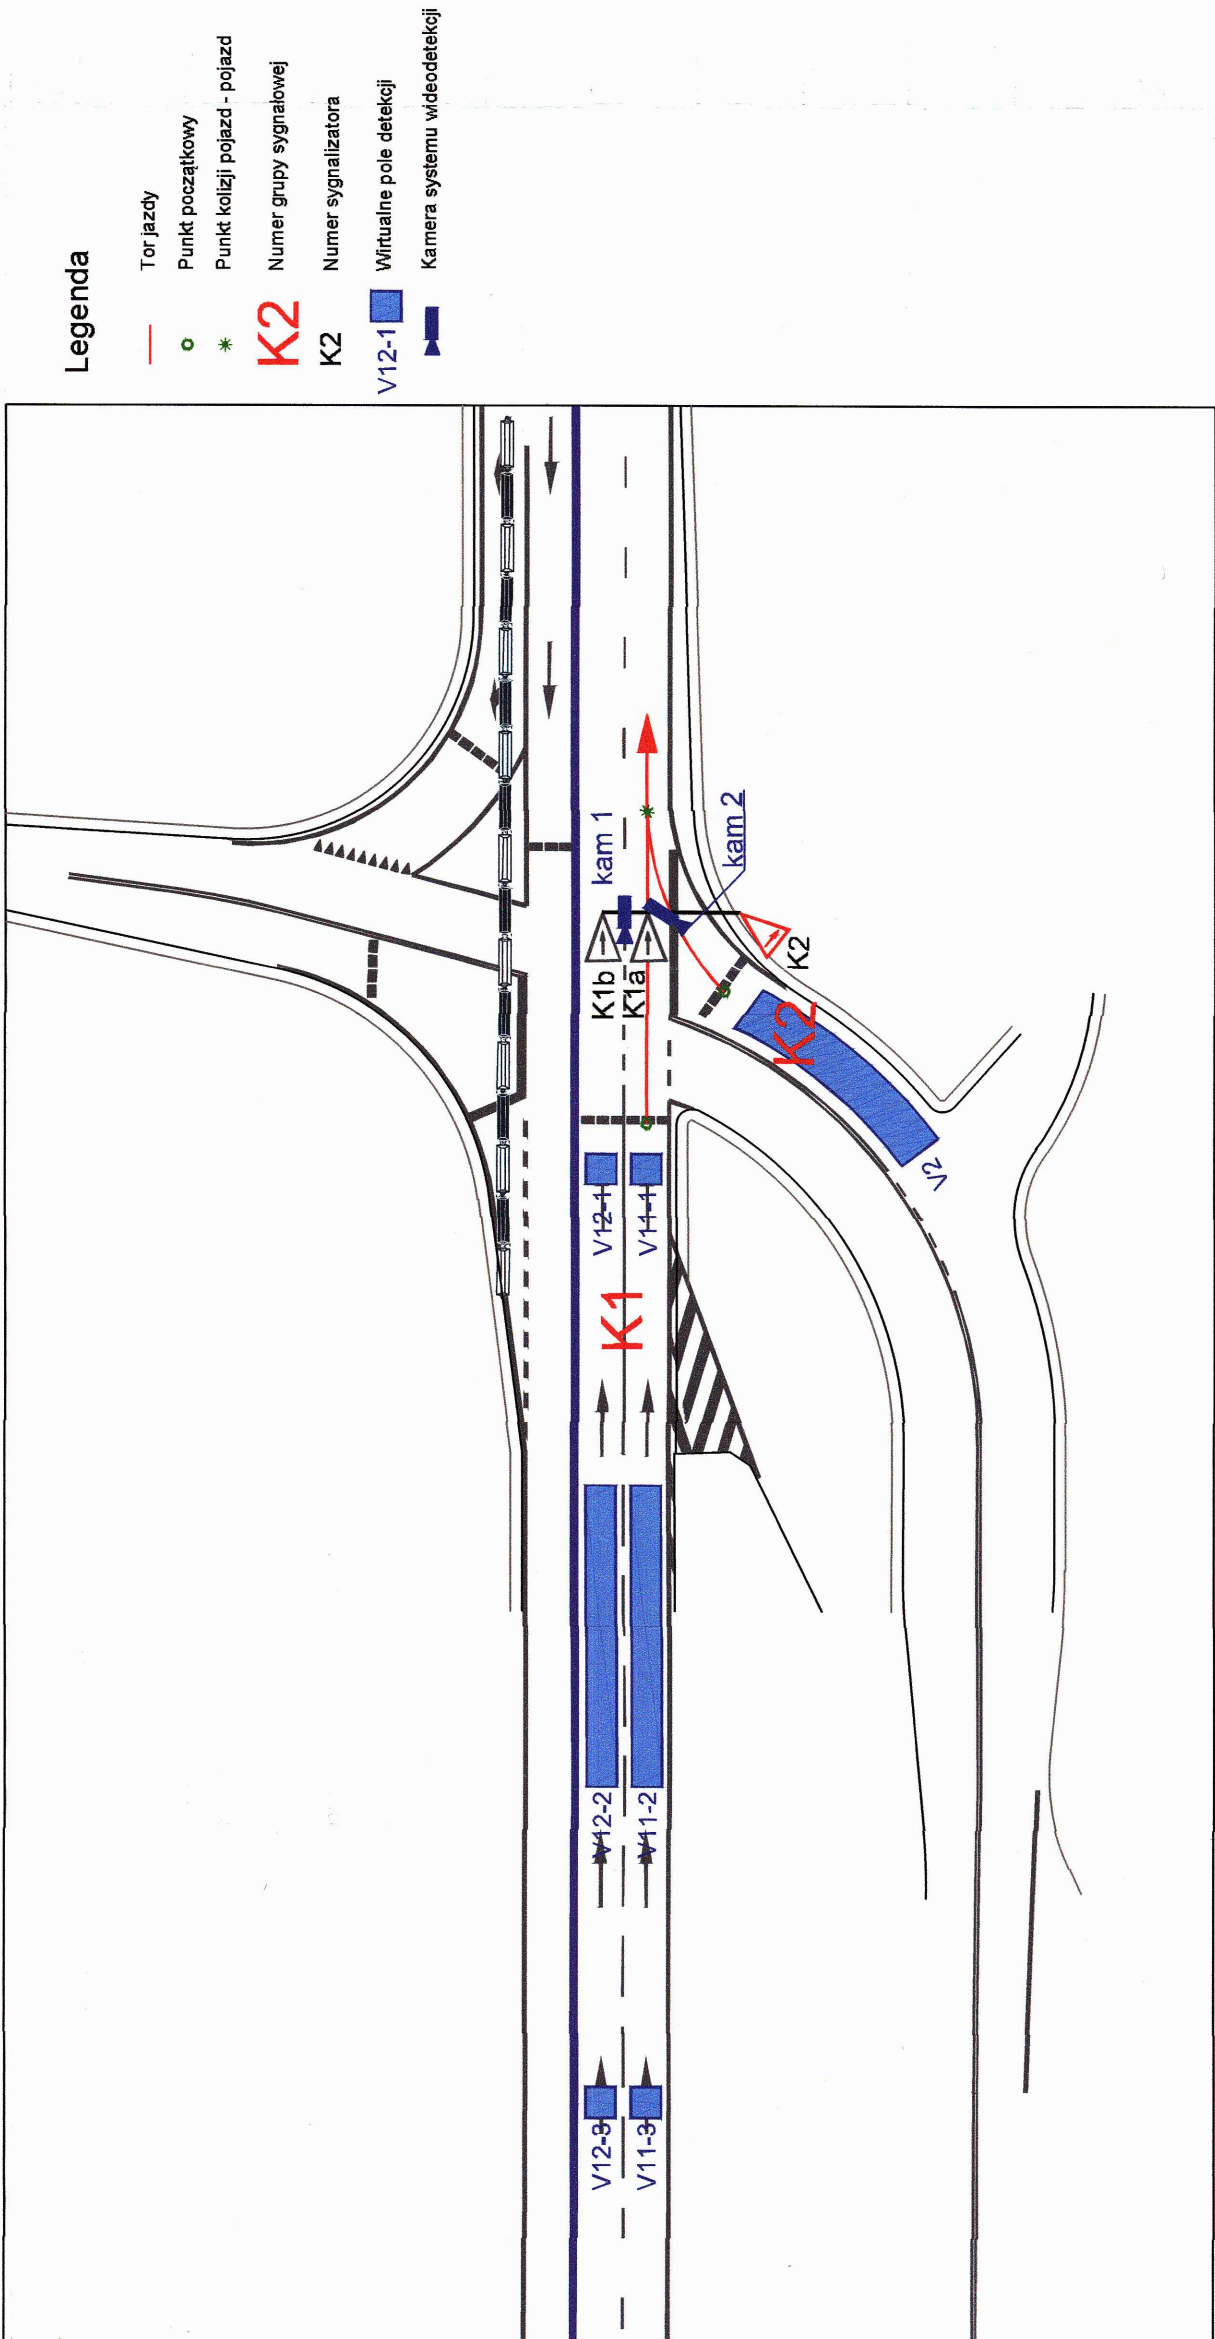


Prognozy ruchu na rok 2020

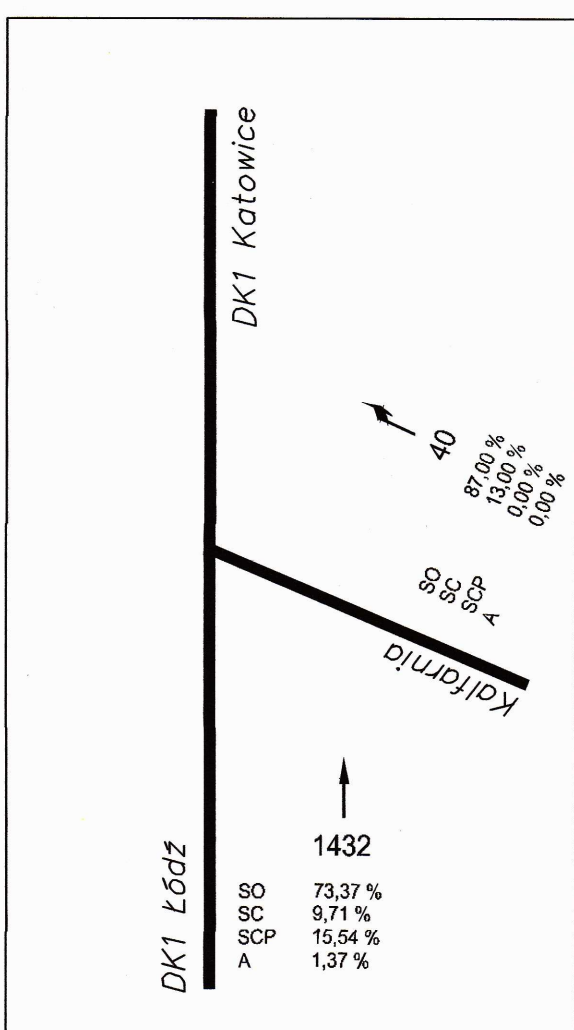


Plan pracy sygnalizacji świetlnej

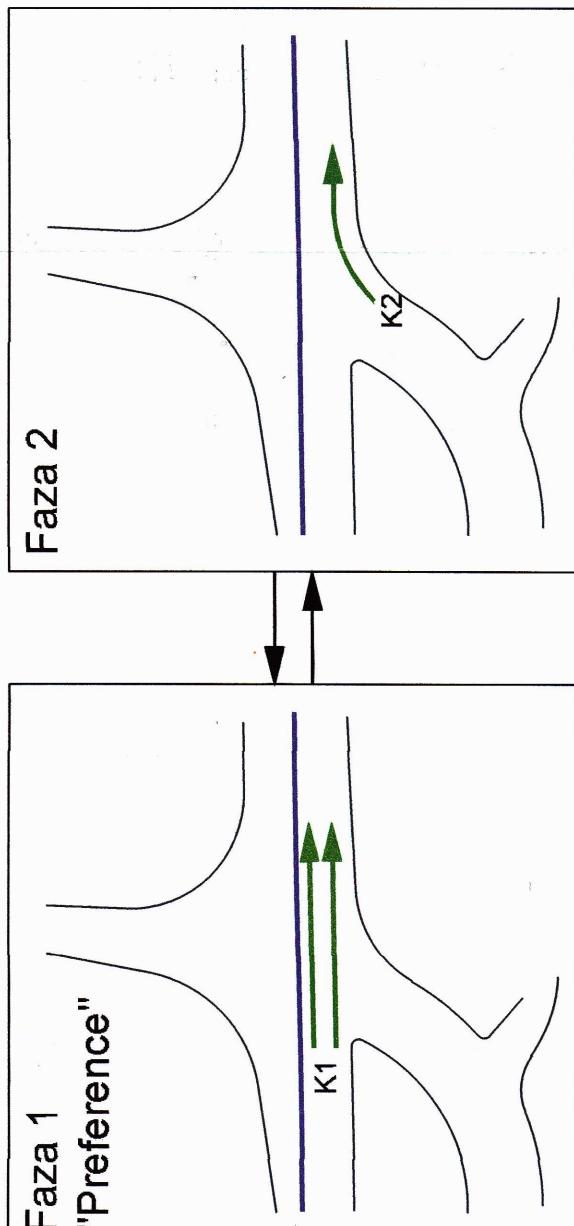


Program pracy sygnalizacji świetlnej - wersja kolorowa

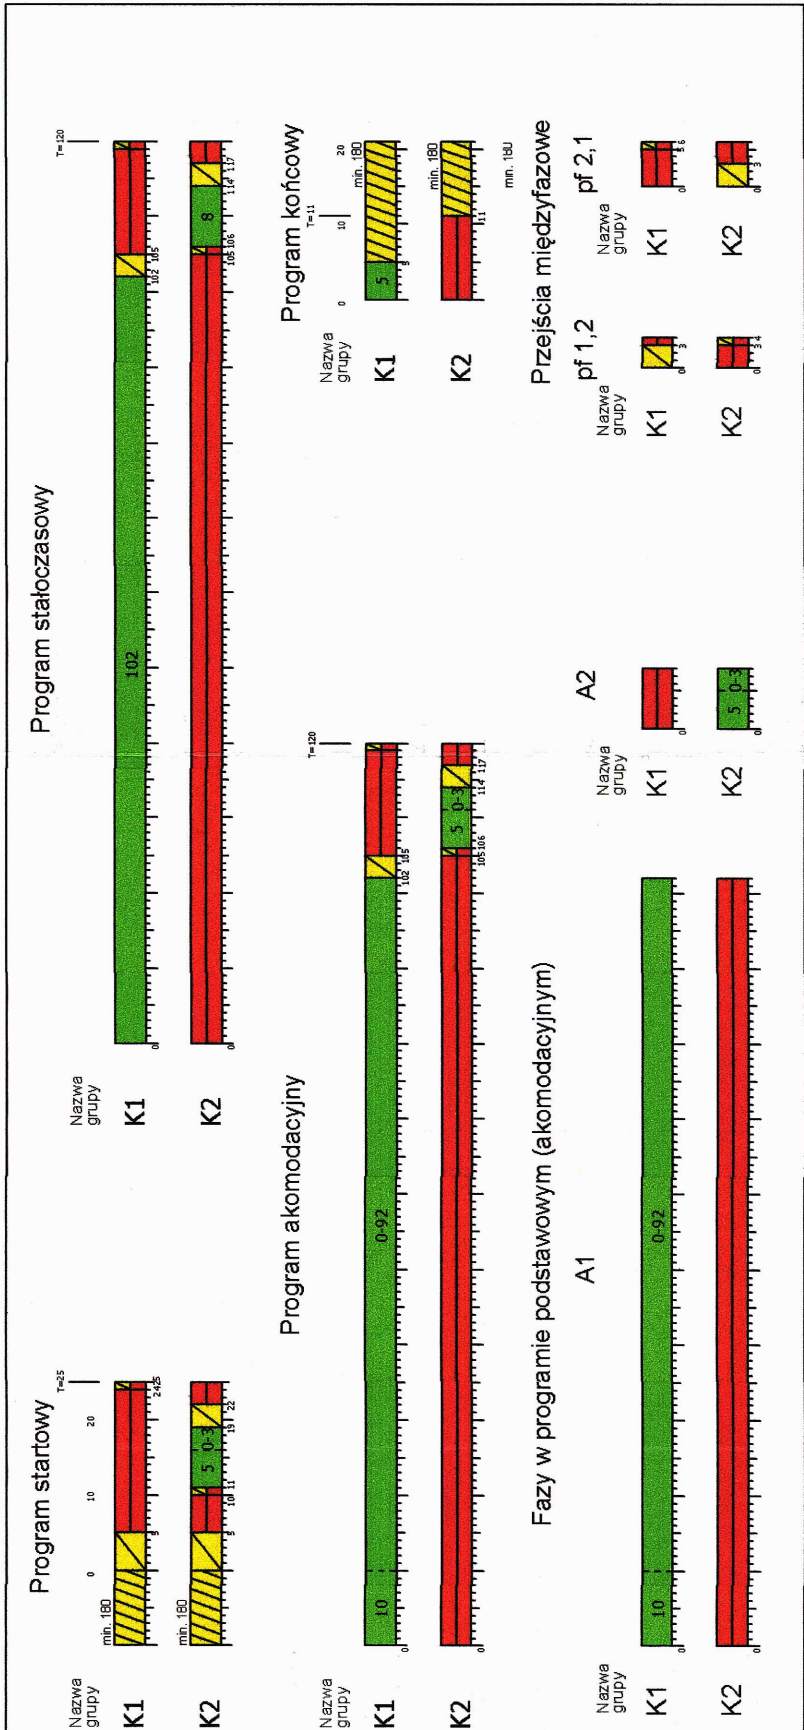

Program pracy sygnalizacji świetlnej - wersja czarno - biała

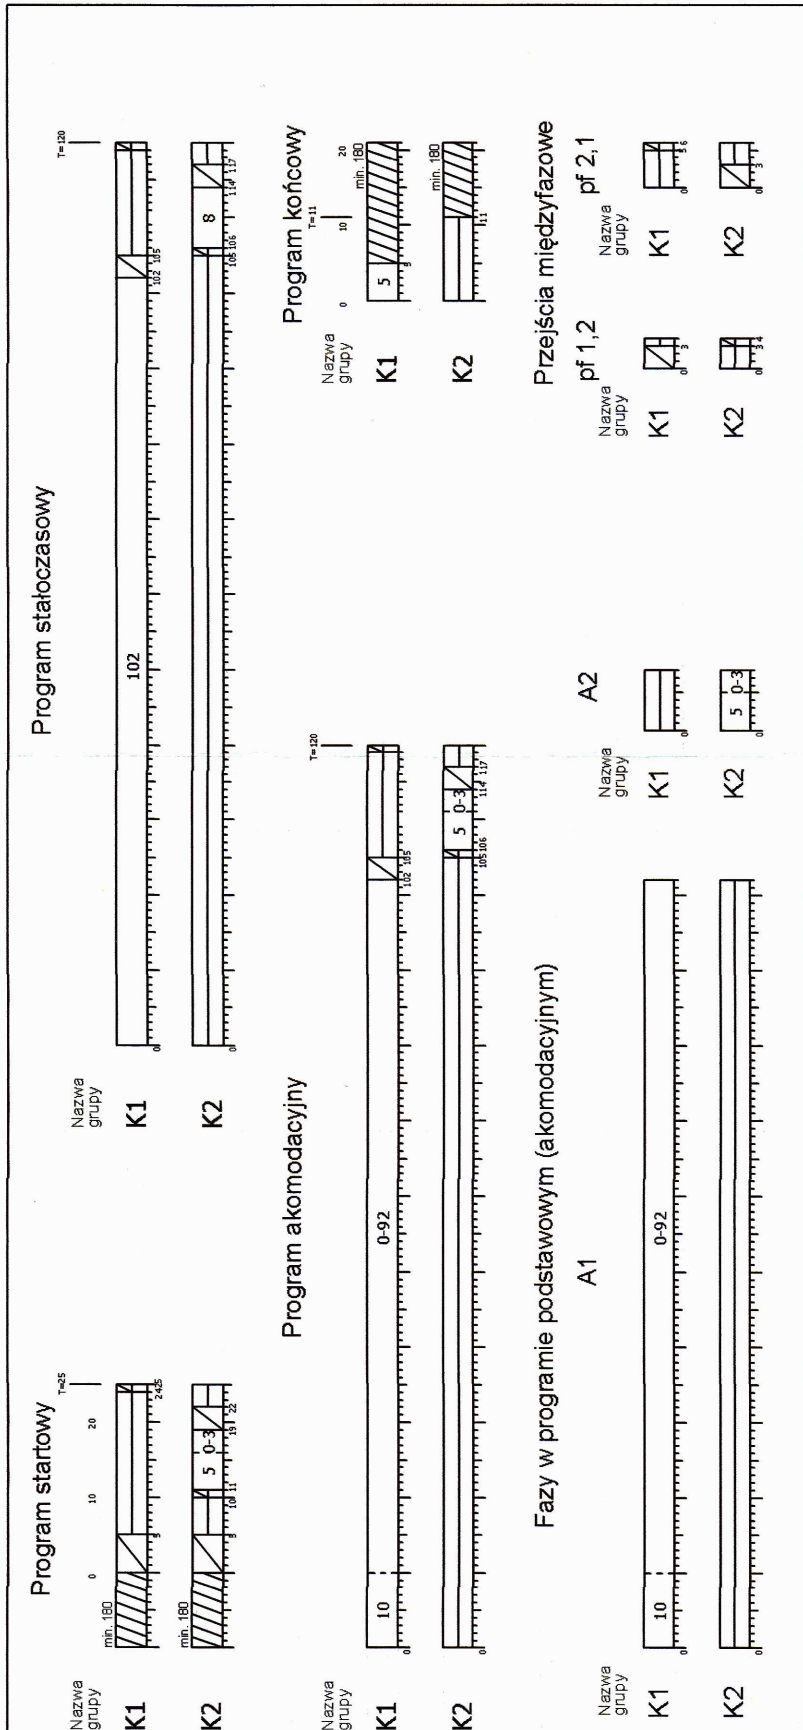

Algorytm sterowania sygnalizacją świetlną

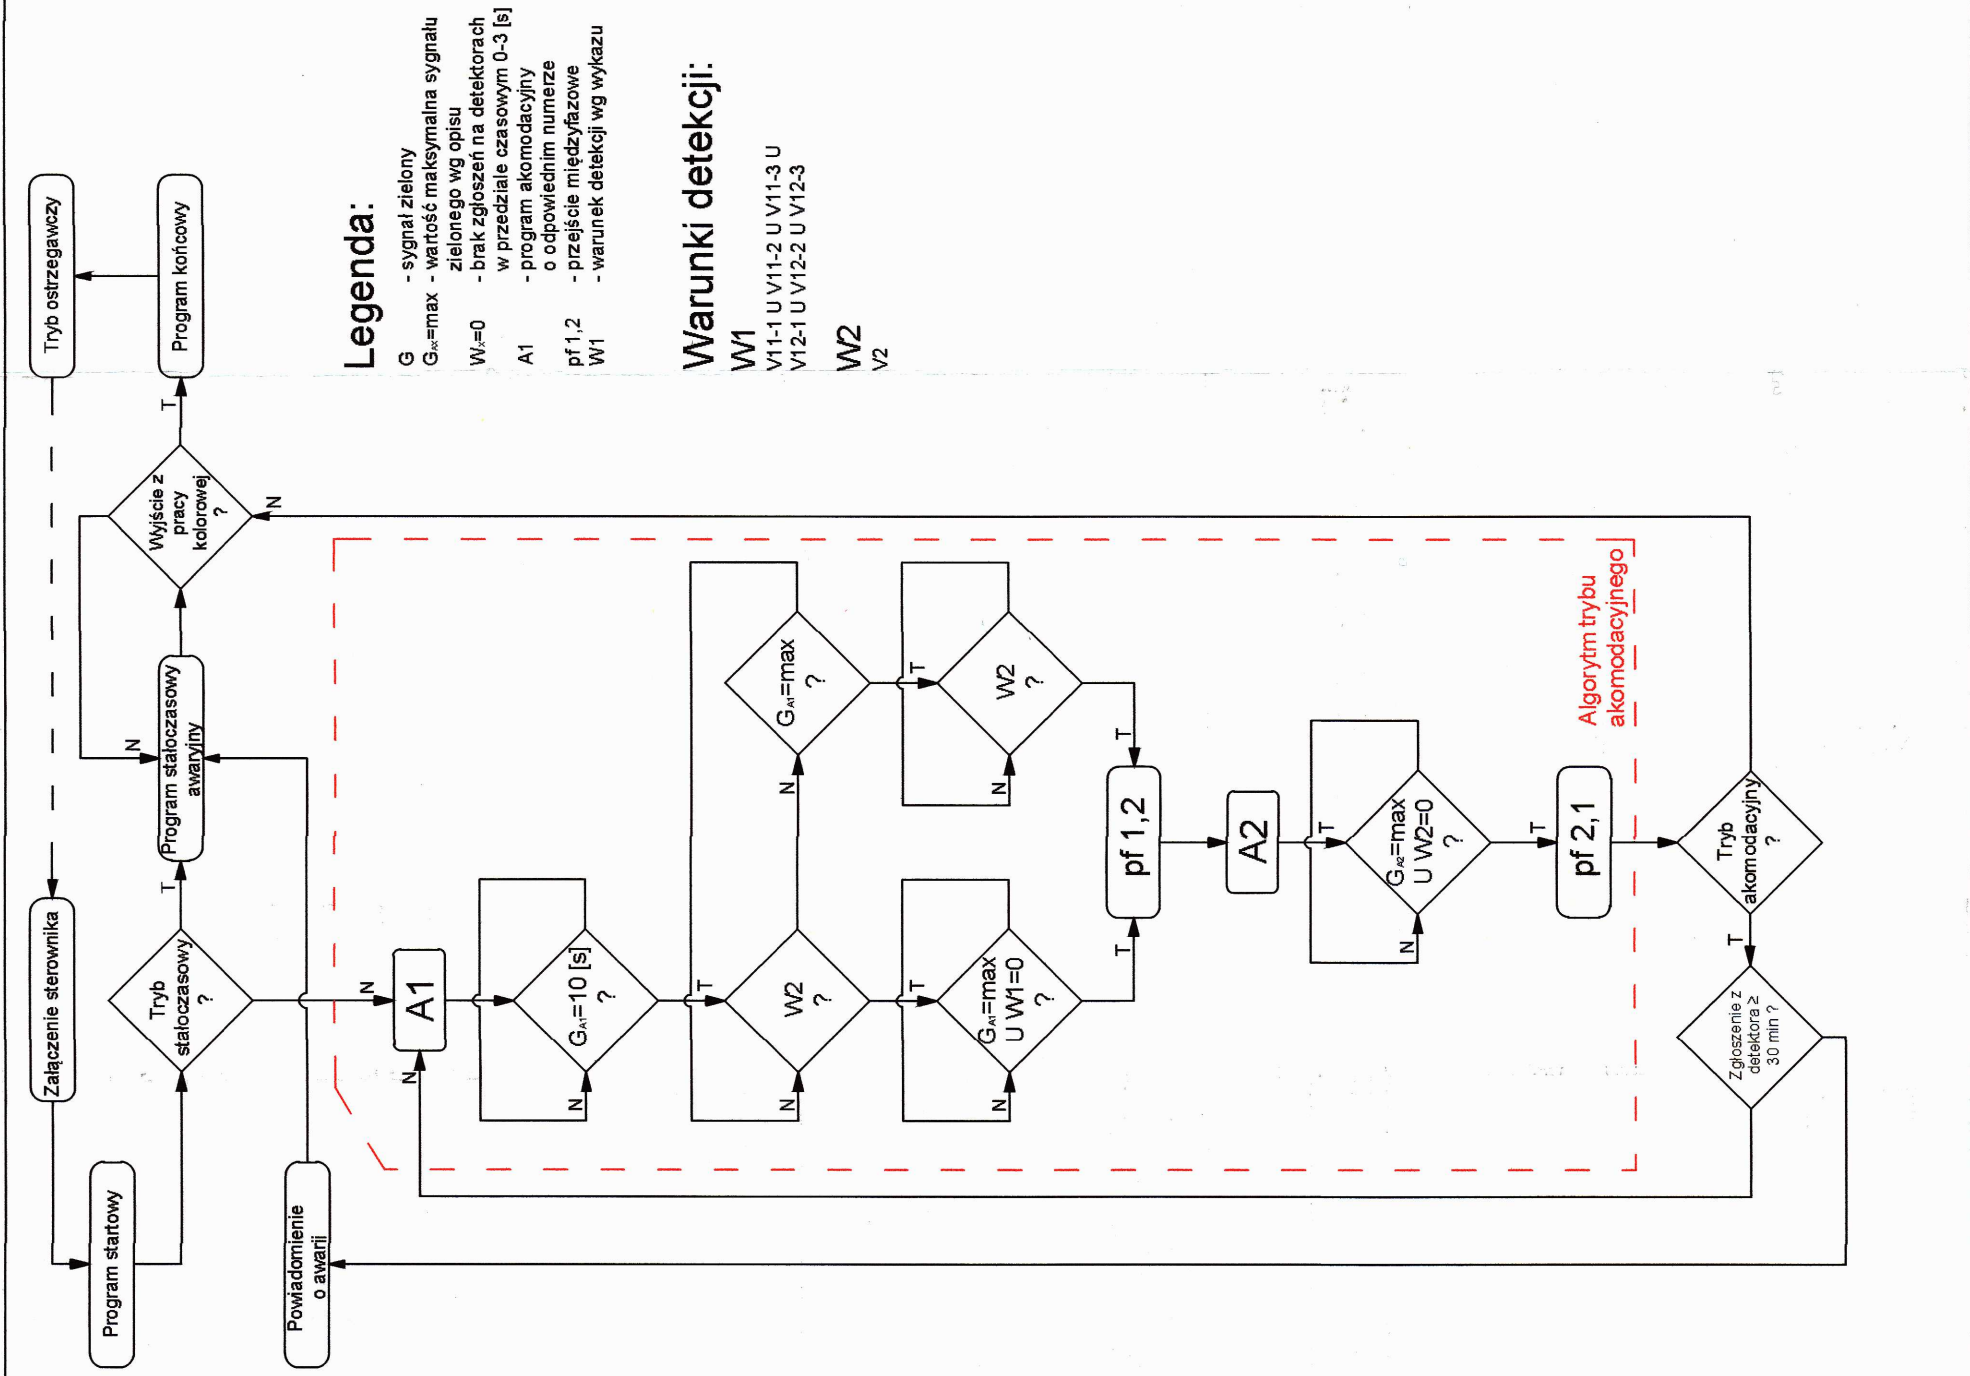

Załącznik do zatwierdzenia/opinii
2020-06-17
KMA-VII.7121.2.1.2020.2 dnia 2020-06-17
Charakter organizacji ruchu: stała/czasowa
Starostwo Powiatowe w Częstochowie
ul. Jana III Sobieskiego 9, 42-217 Częstochowa
Podpis

INWESTOR

GENERALNA DYREKCJA DRÓG KRAJOWYCH I AUTOSTRAD

Oddział w Warszawie

ul. Wronia 53, 00-874 Warszawa

PLATNIK

GENERALNA DYREKCJA DRÓG KRAJOWYCH I AUTOSTRAD

Oddział w Katowicach

ul. Myśliwska 5, 40-017 Katowice

WYKONAWCA

POLAQUA Sp. z o.o.

POLAQUA

PROJEKTANT

40-159 Katowice, ul. Jasnowa 5a

ul. Dąbrowska 1

05-500 Włocławek

TRAKT

ZADANIE

Budowa autostrady A1

koniec obwodnicy Częstochowy - Tuszyn, odcinek E

granica województwa łódzkiego - węzeł Rząsawa (bez węzła)

NAZWA OPRACOWANIA

PROJEKT TYMCZASOWEJ ORGANIZACJI RUCHU

ANEKS NR 17

TYTUŁ RYSUNKU

SYGNALIZACJA ŚWIETLNA

FUNKCJA	IMIĘ I NAZWISKO	SPEC.	NUMER UPRAWNIENI	PODS.
projektant	mgr inż. Grzegorz Kobylecki	drogi	SLK2965/POCD/10	Wg
projektant	mgr inż. Mateusz Kukułka	inżyniera ruchu		Kukułka
projektant	mgr inż. Szymon Miliński	inżyniera ruchu		Miliński
projektant	mgr inż. Marcin Korepa	inżyniera ruchu		Korepa
NR LICOWY	SKALA	DATA	STADIUM	BRANŻA
0024020001	1:1000	MAJ 2020		INŻYNIERIA RUCHU
PR-17/18				NR RYS. 3.01