

orientacja 1:25000


Załącznik do zatwierdzenia/opinii

KM-VII.7121.2.351.2018 z dnia 18 PAŹ. 2019

Charakter organizacji ruchu: stała/czasowa
Starostwo Powiatowe w Częstochowie
ul. Jana III Sobieskiego 9, 42-217 Częstochowa

Podpis

WYDZIAŁ KULTURY I
KOMENDY MIEJSKIEJ POLICJI
W CZĘSTOCHOWIE
Do projektu

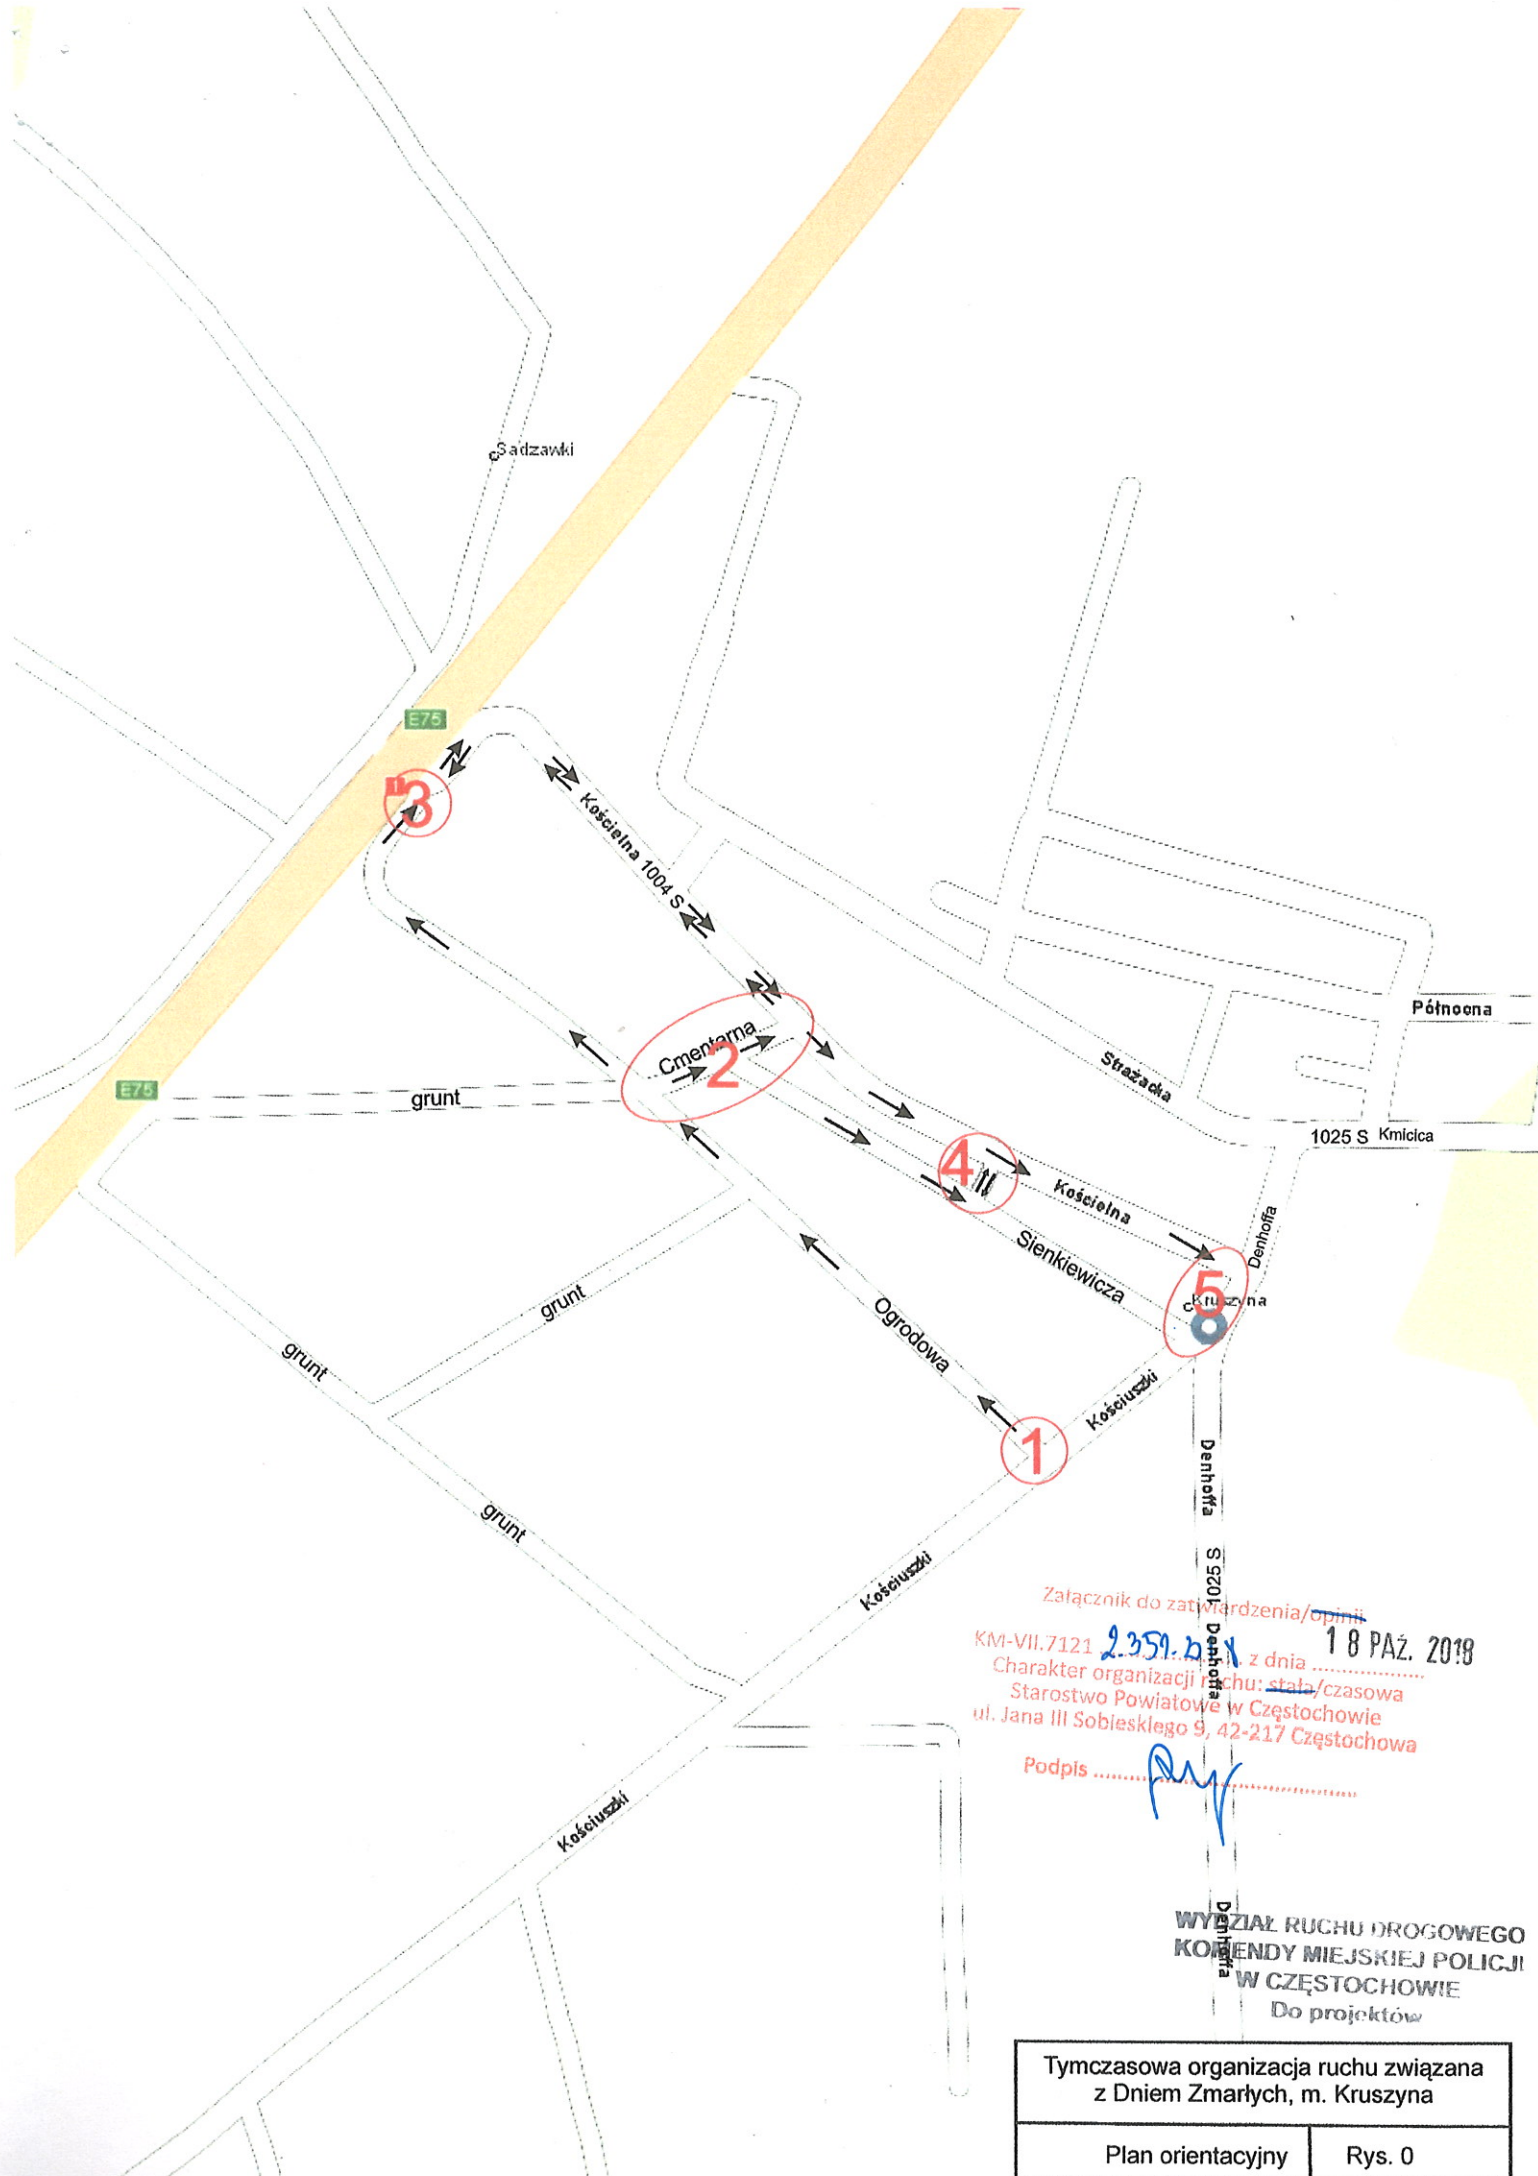

Załącznik do zatwierdzenia/opinii
 KM-VII.7121 2.359.2018 z dnia 18 PAŹ. 2018
 Charakter organizacji ruchu: stała/czasowa
 Starostwo Powiatowe w Częstochowie
 ul. Jana III Sobieskiego 9, 42-217 Częstochowa
 Podpis

WYDZIAŁ RUCHU DROGOWEGO
 KOMENDY MIEJSKIEJ POLICJI
 W CZĘSTOCHOWIE
 Do projektów

Tymczasowa organizacja ruchu związana z Dniem Zmarłych, m. Kruszyna	
Plan orientacyjny	Rys. 0