

orientacja 1:25000


Załącznik do zatwierdzenia/opinii

KM-VII.7121.2.351.2018 z dnia 18 PAŹ. 2019

Charakter organizacji ruchu: stała/czasowa  
Starostwo Powiatowe w Częstochowie  
ul. Jana III Sobieskiego 9, 42-217 Częstochowa

Podpis .....


WYDZIAŁ KULTURY  
KOMENDY MIEJSKIEJ  
W CZĘSTOCHOWIE  
Do projektu

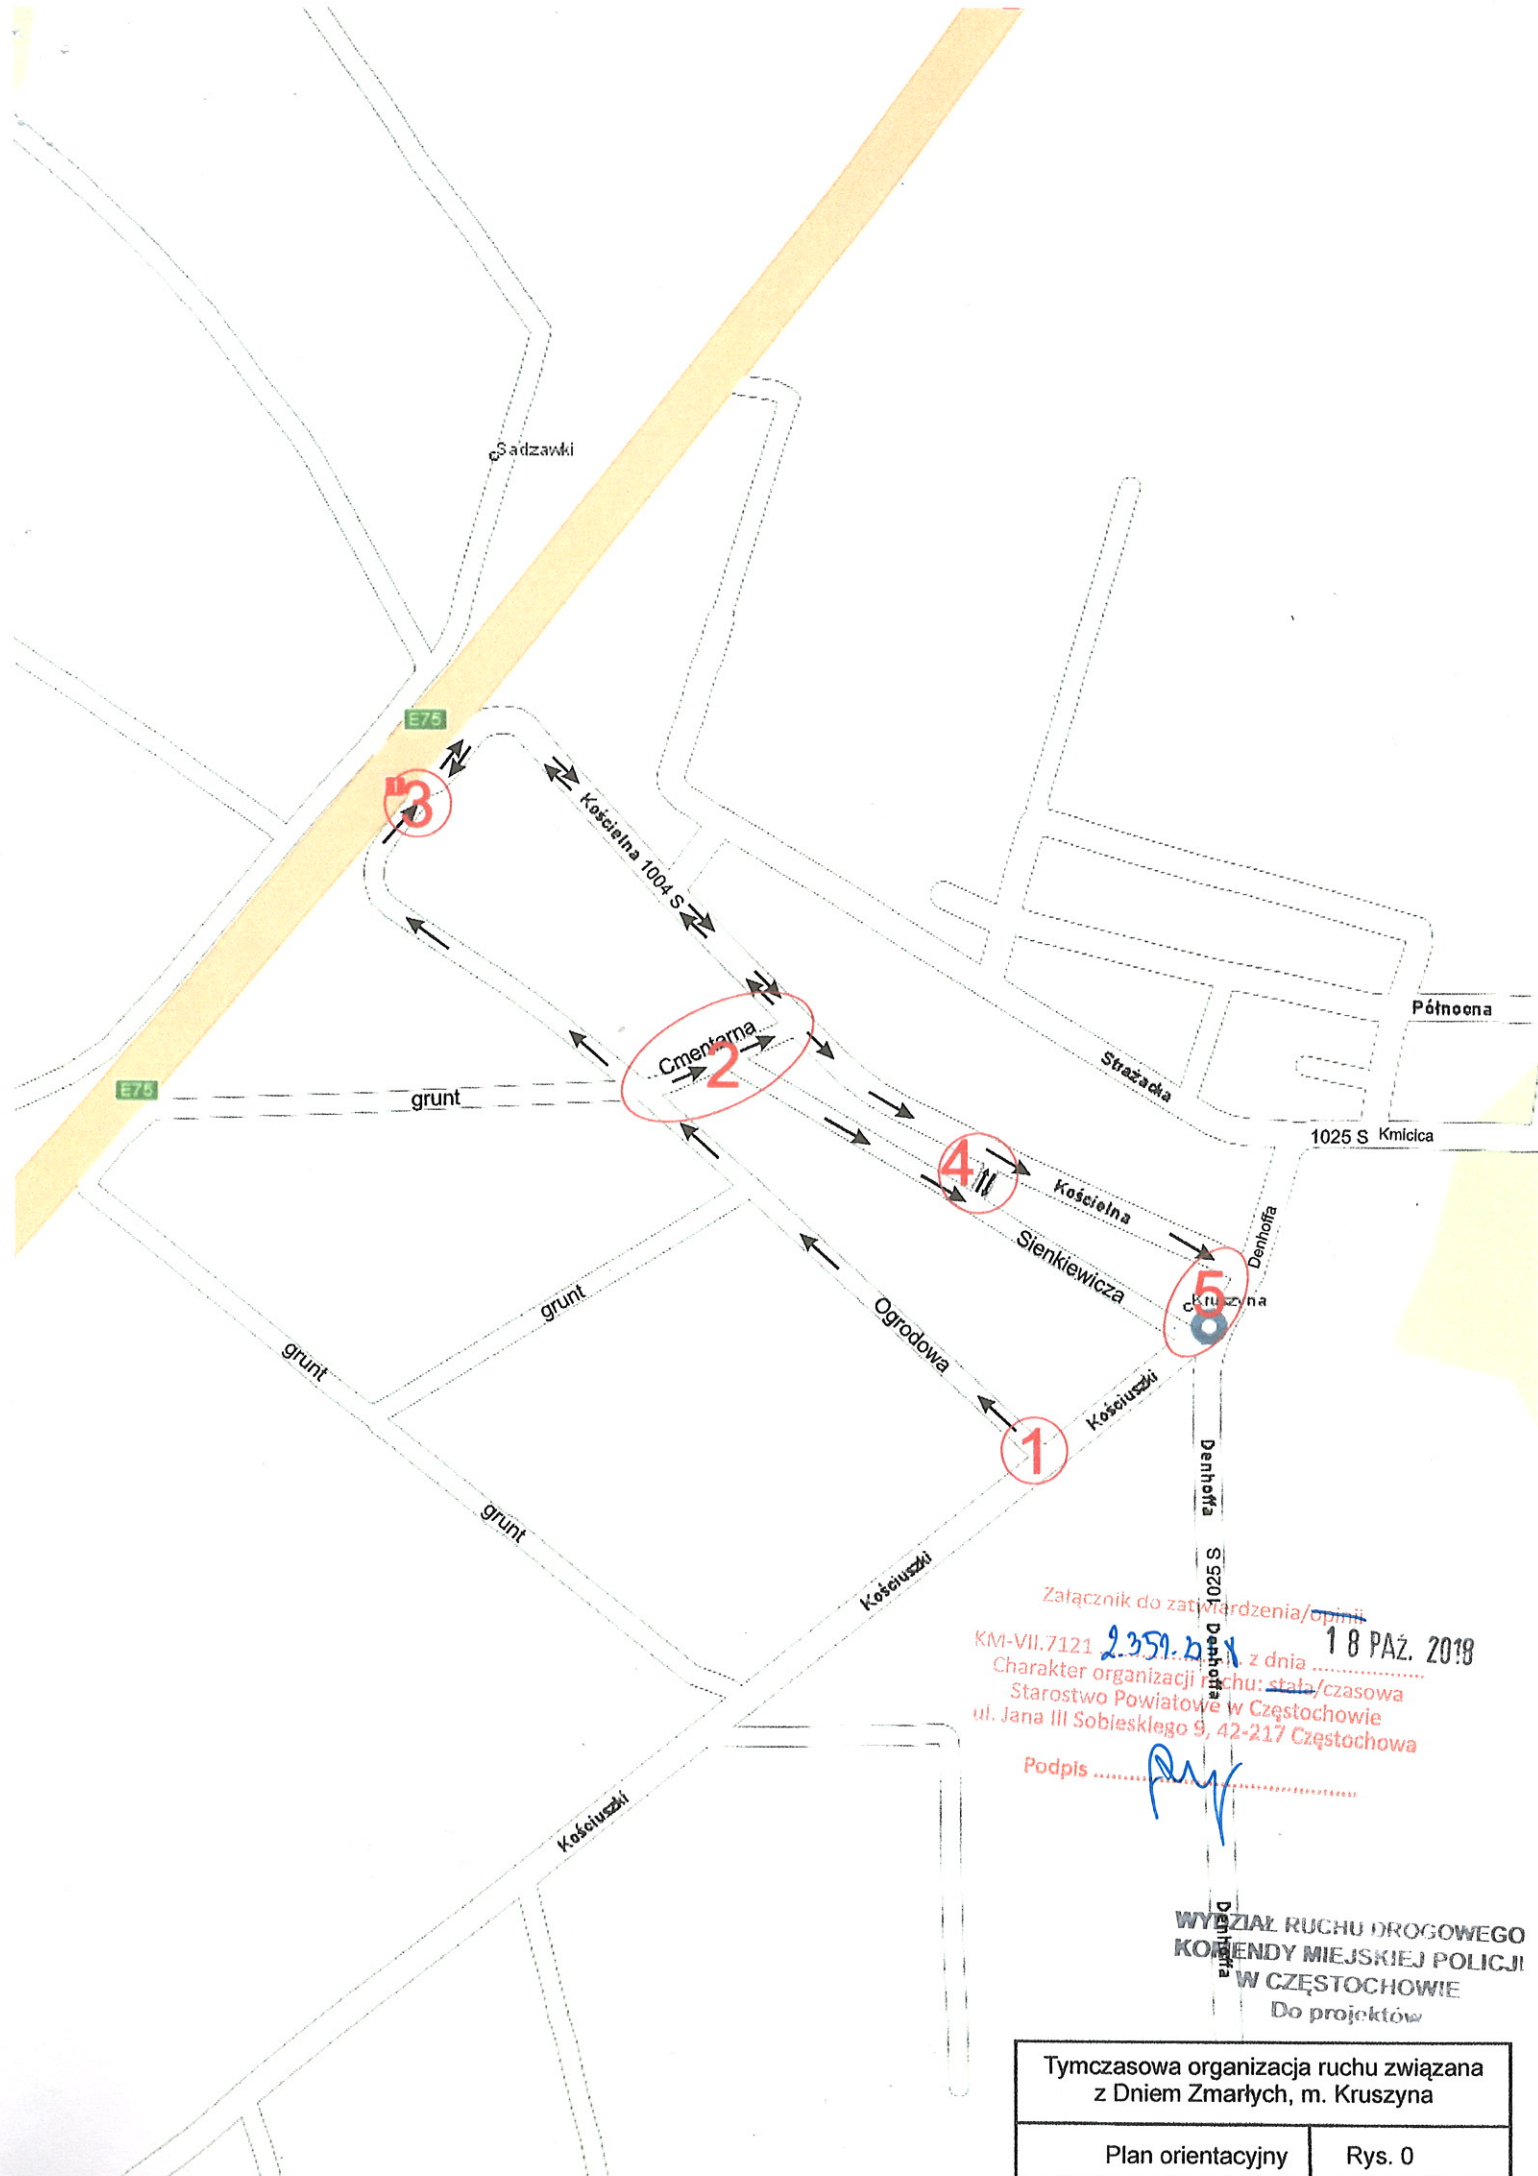

Załącznik do zatwierdzenia/opinii  
 KM-VII.7121 2.359.201 z dnia 18 PAŹ. 2018  
 Charakter organizacji ruchu: stała/czasowa  
 Starostwo Powiatowe w Częstochowie  
 ul. Jana III Sobieskiego 9, 42-217 Częstochowa  
 Podpis ..... *[Signature]* .....

WYDZIAŁ RUCHU DROGOWEGO  
 KOMENDY MIEJSKIEJ POLICJI  
 W CZĘSTOCHOWIE  
 Do projektów

Tymczasowa organizacja ruchu związana z Dniem Zmarłych, m. Kruszyna	
Plan orientacyjny	Rys. 0

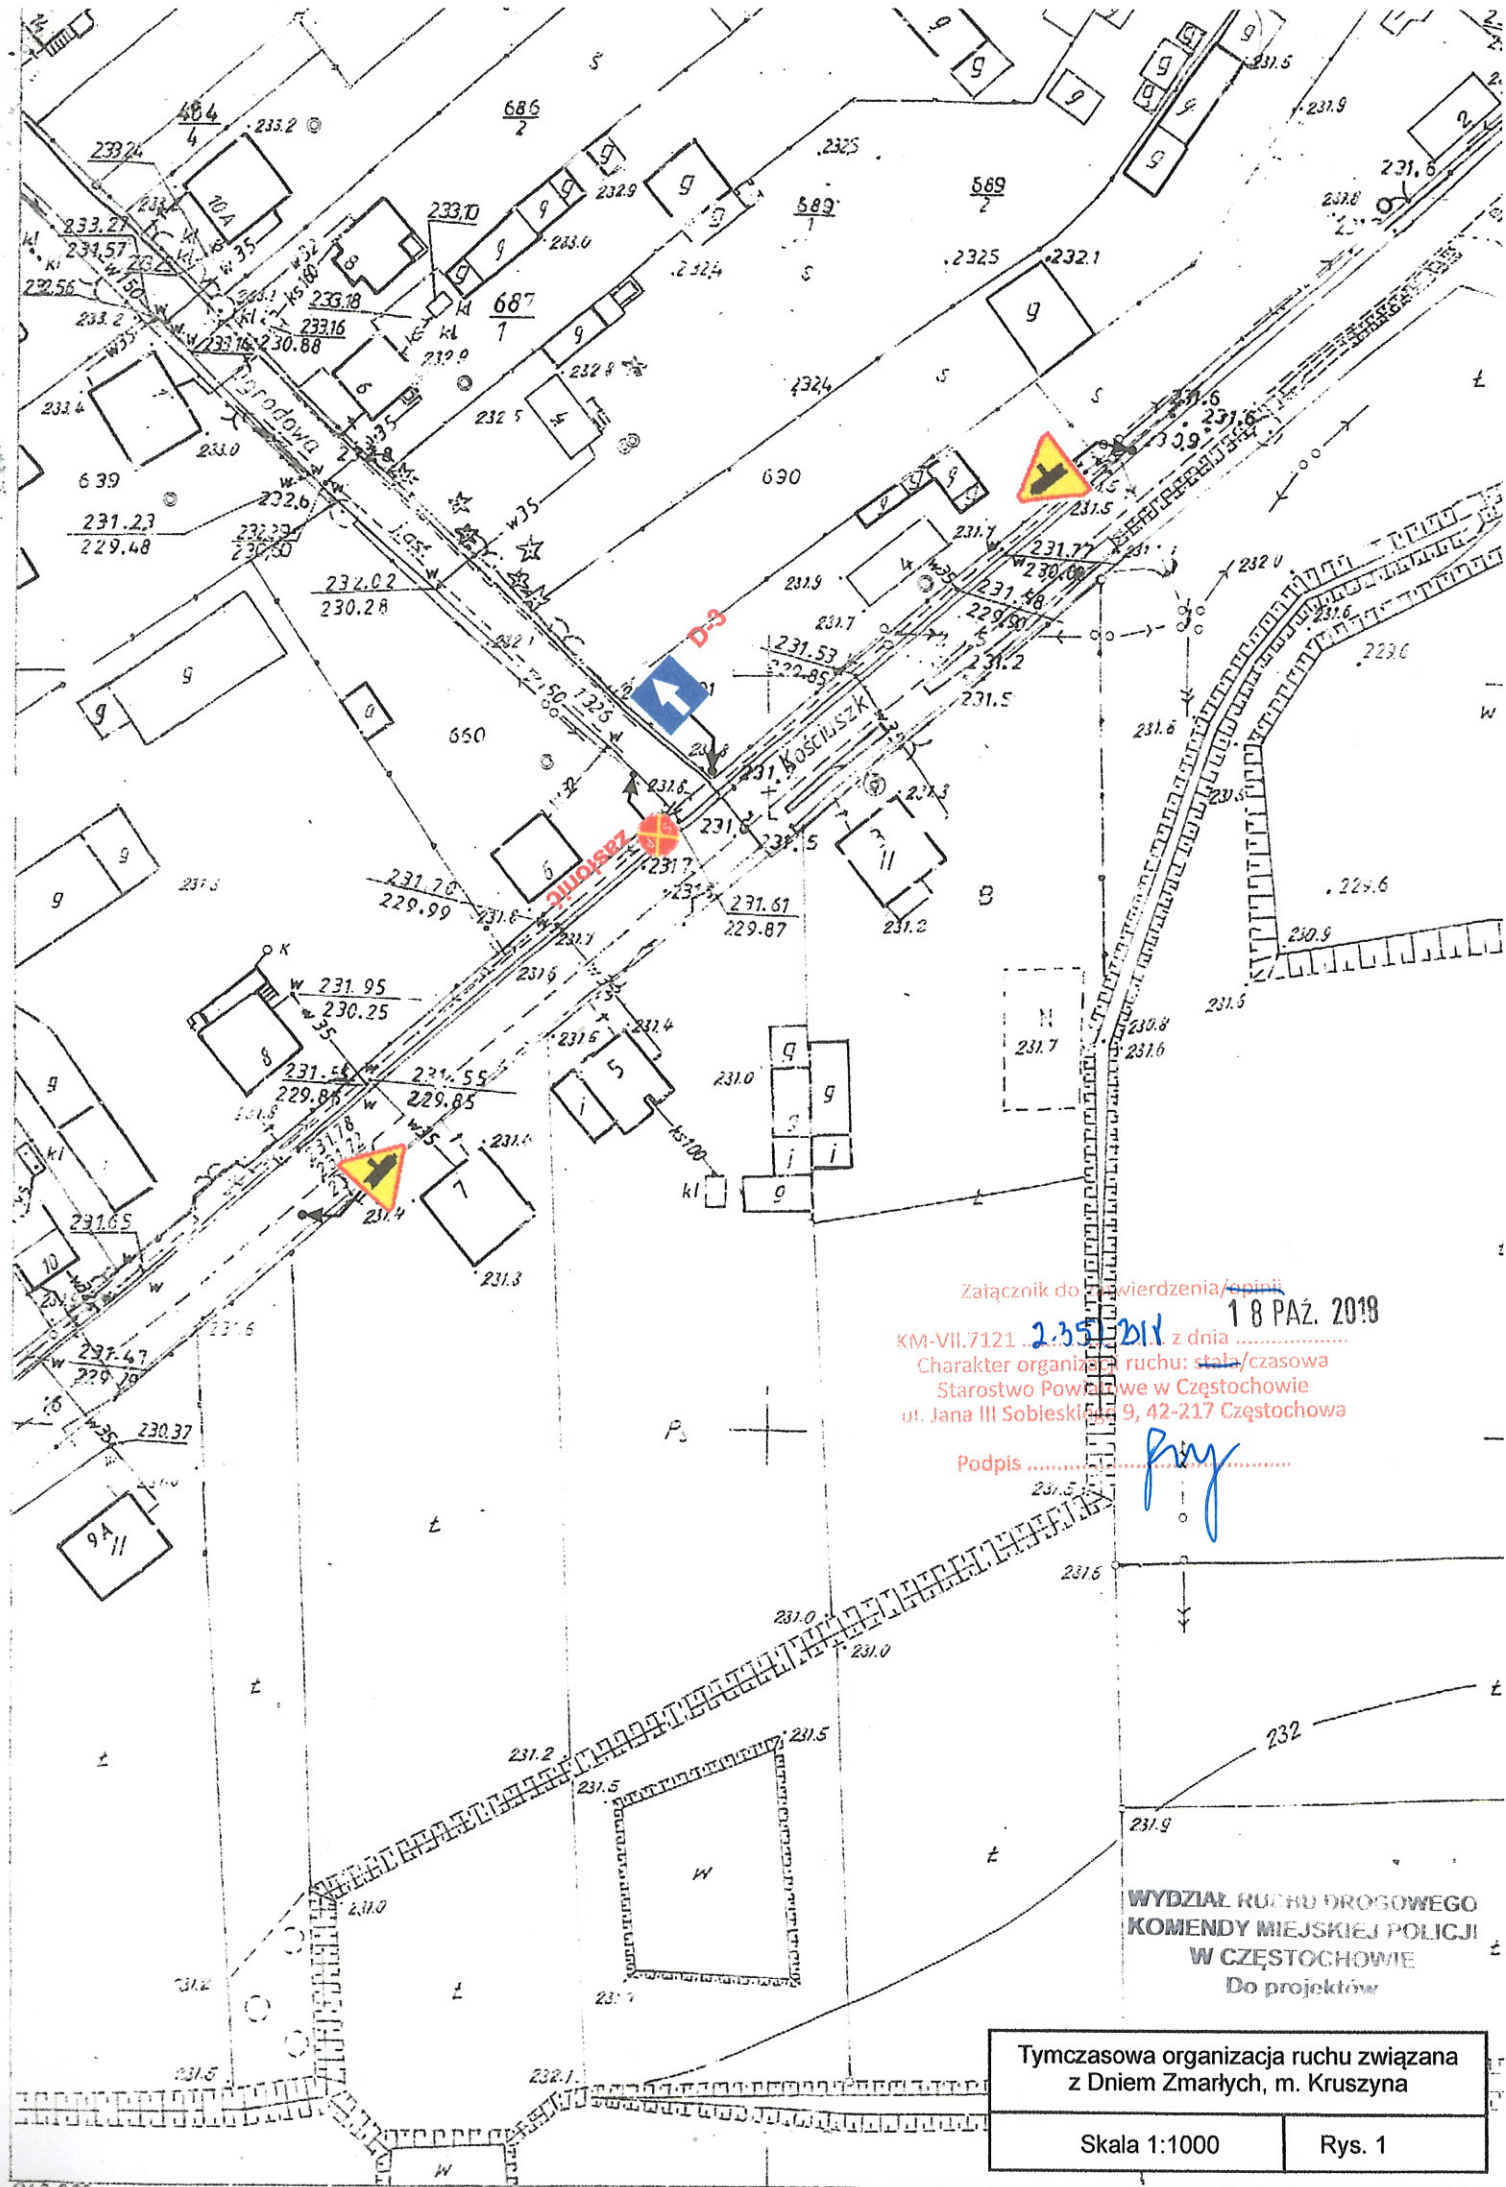


Załącznik do ... wierzdenia / ...  
 18 PAŹ. 2019

KM-VII.7121 2.35.2011 z dnia .....  
 Charakter organizacji ruchu: ~~stały~~/czasowa  
 Starostwo Powiatowe w Częstochowie  
 ul. Jana III Sobieskiego 9, 42-217 Częstochowa

Podpis .....  
*[Signature]*

WYDZIAŁ RUCHU DROGOWEGO  
 KOMENDY MIEJSKIEJ POLICJI  
 W CZĘSTOCHOWIE  
 Do projektów

Tymczasowa organizacja ruchu związana z Dniem Zmarłych, m. Kruszyzna	
Skala 1:1000	Rys. 1

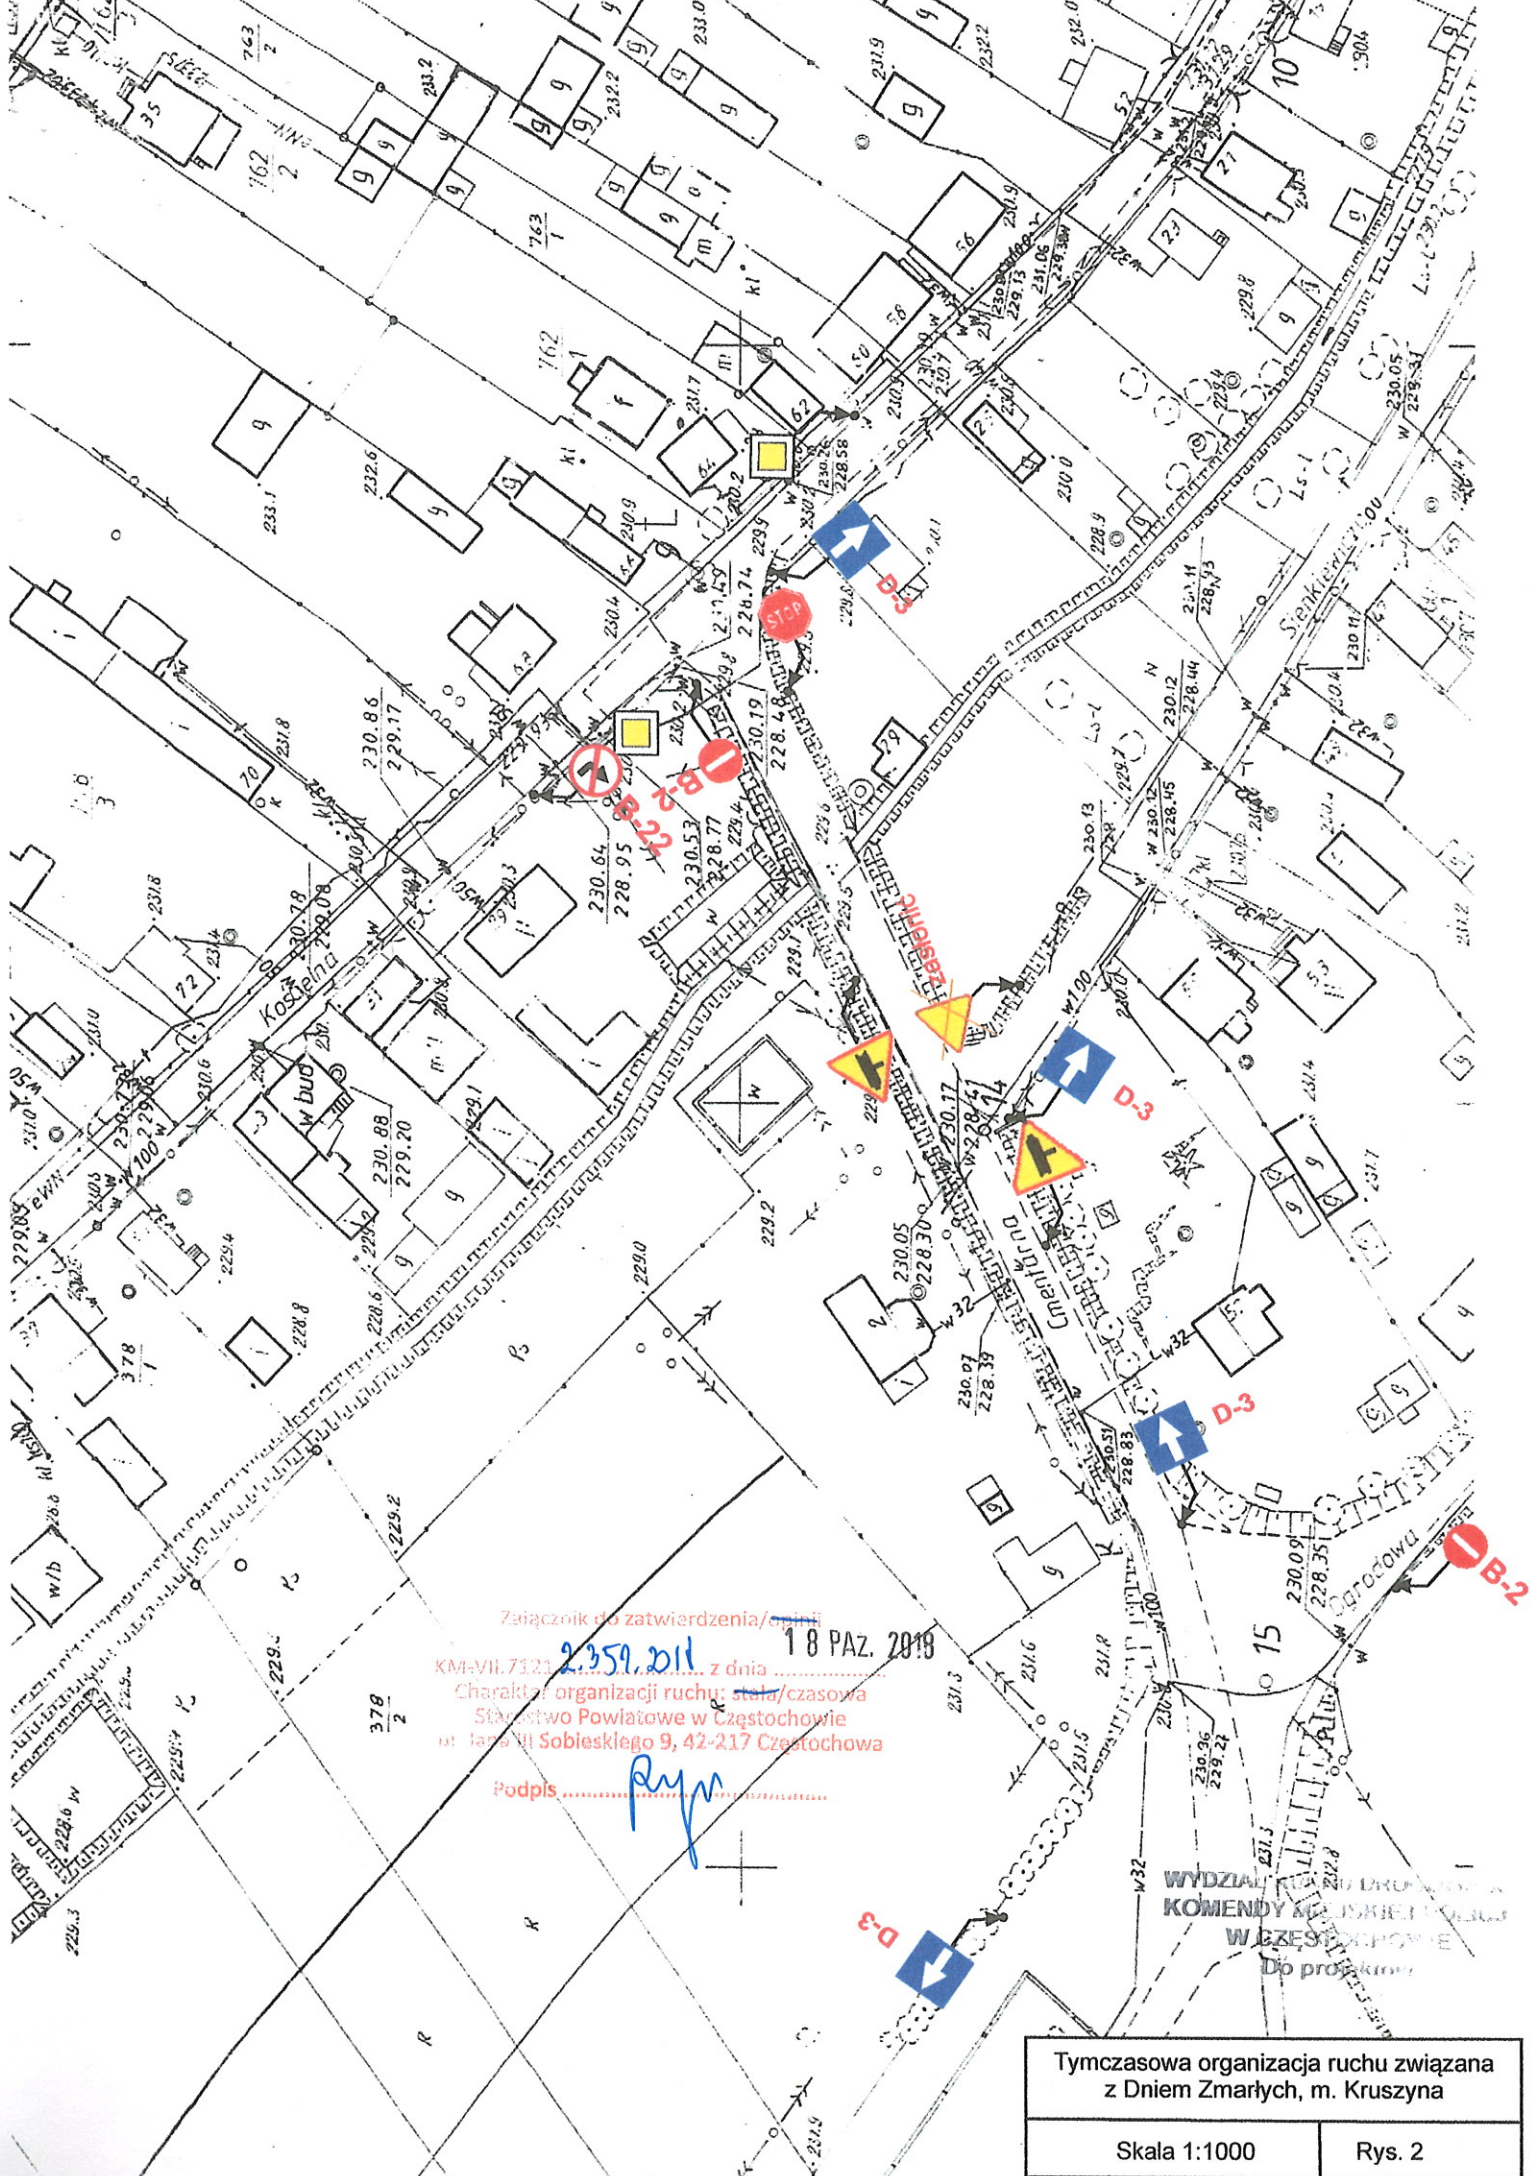


Załącznik do zatwierdzenia/opinii  
 KM-VII.7122 **2.359.2011** z dnia **18 PAZ. 2019**  
 Charakter organizacji ruchu: stała/czasowa  
 Stowarzyszenie Powiatowe w Częstochowie  
 ul. Jasnolli Sobieskiego 9, 42-217 Częstochowa

Podpis *Rym*

WYDZIAŁ KATASTRU I GEODEZJI  
 KOMENDY MIASTOWEJ POLICJI  
 W CZĘSTOCHOWIE  
 Do projektanta

Tymczasowa organizacja ruchu związana z Dniem Zmarłych, m. Kruszyń	
Skala 1:1000	Rys. 2

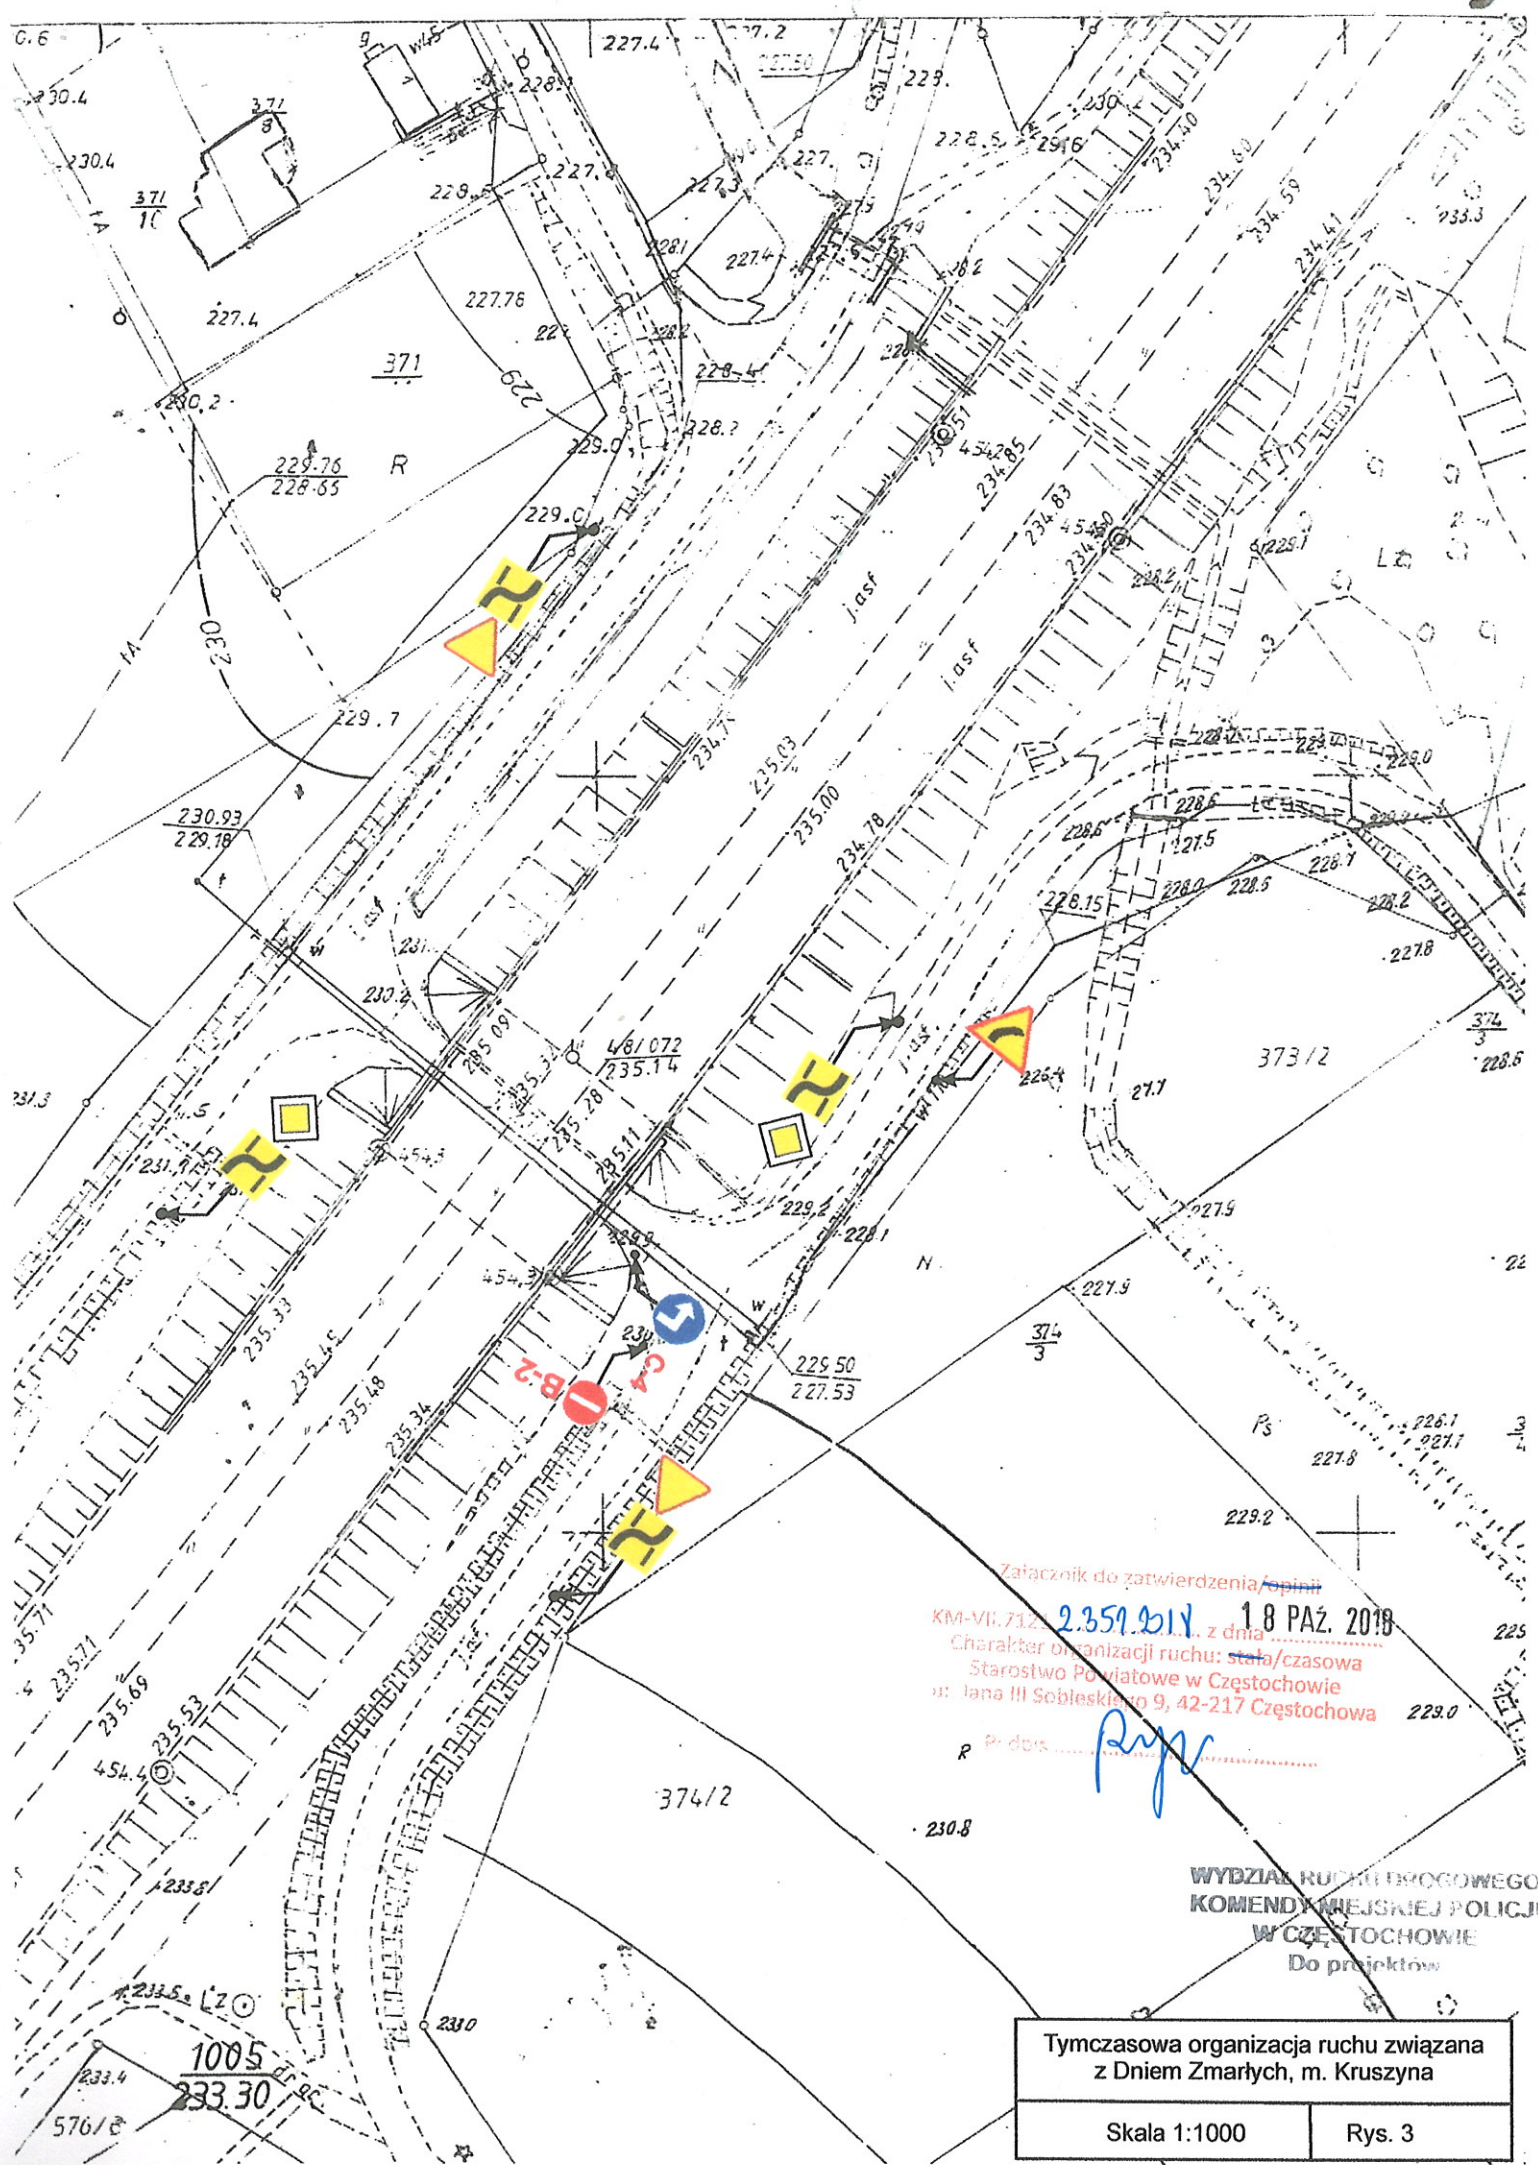


Załącznik do zatwierdzenia/opinii  
 KM-VII.712 **2.359.2014** z dnia **18 PAŹ. 2018**  
 Charakter organizacji ruchu: stała/czasowa  
 Starostwo Powiatowe w Częstochowie  
 ul. Jana III Sobieskiego 9, 42-217 Częstochowa  
 R. podpis *Rysz*

WYDZIAŁ RUCHU DROGOWEGO  
 KOMENDY MIEJSKIEJ POLICJI  
 W CZĘSTOCHOWIE  
 Do projektów

Tymczasowa organizacja ruchu związana  
 z Dniem Zmarłych, m. Kruszyna

Skala 1:1000	Rys. 3
--------------	--------


48 500  
59 200

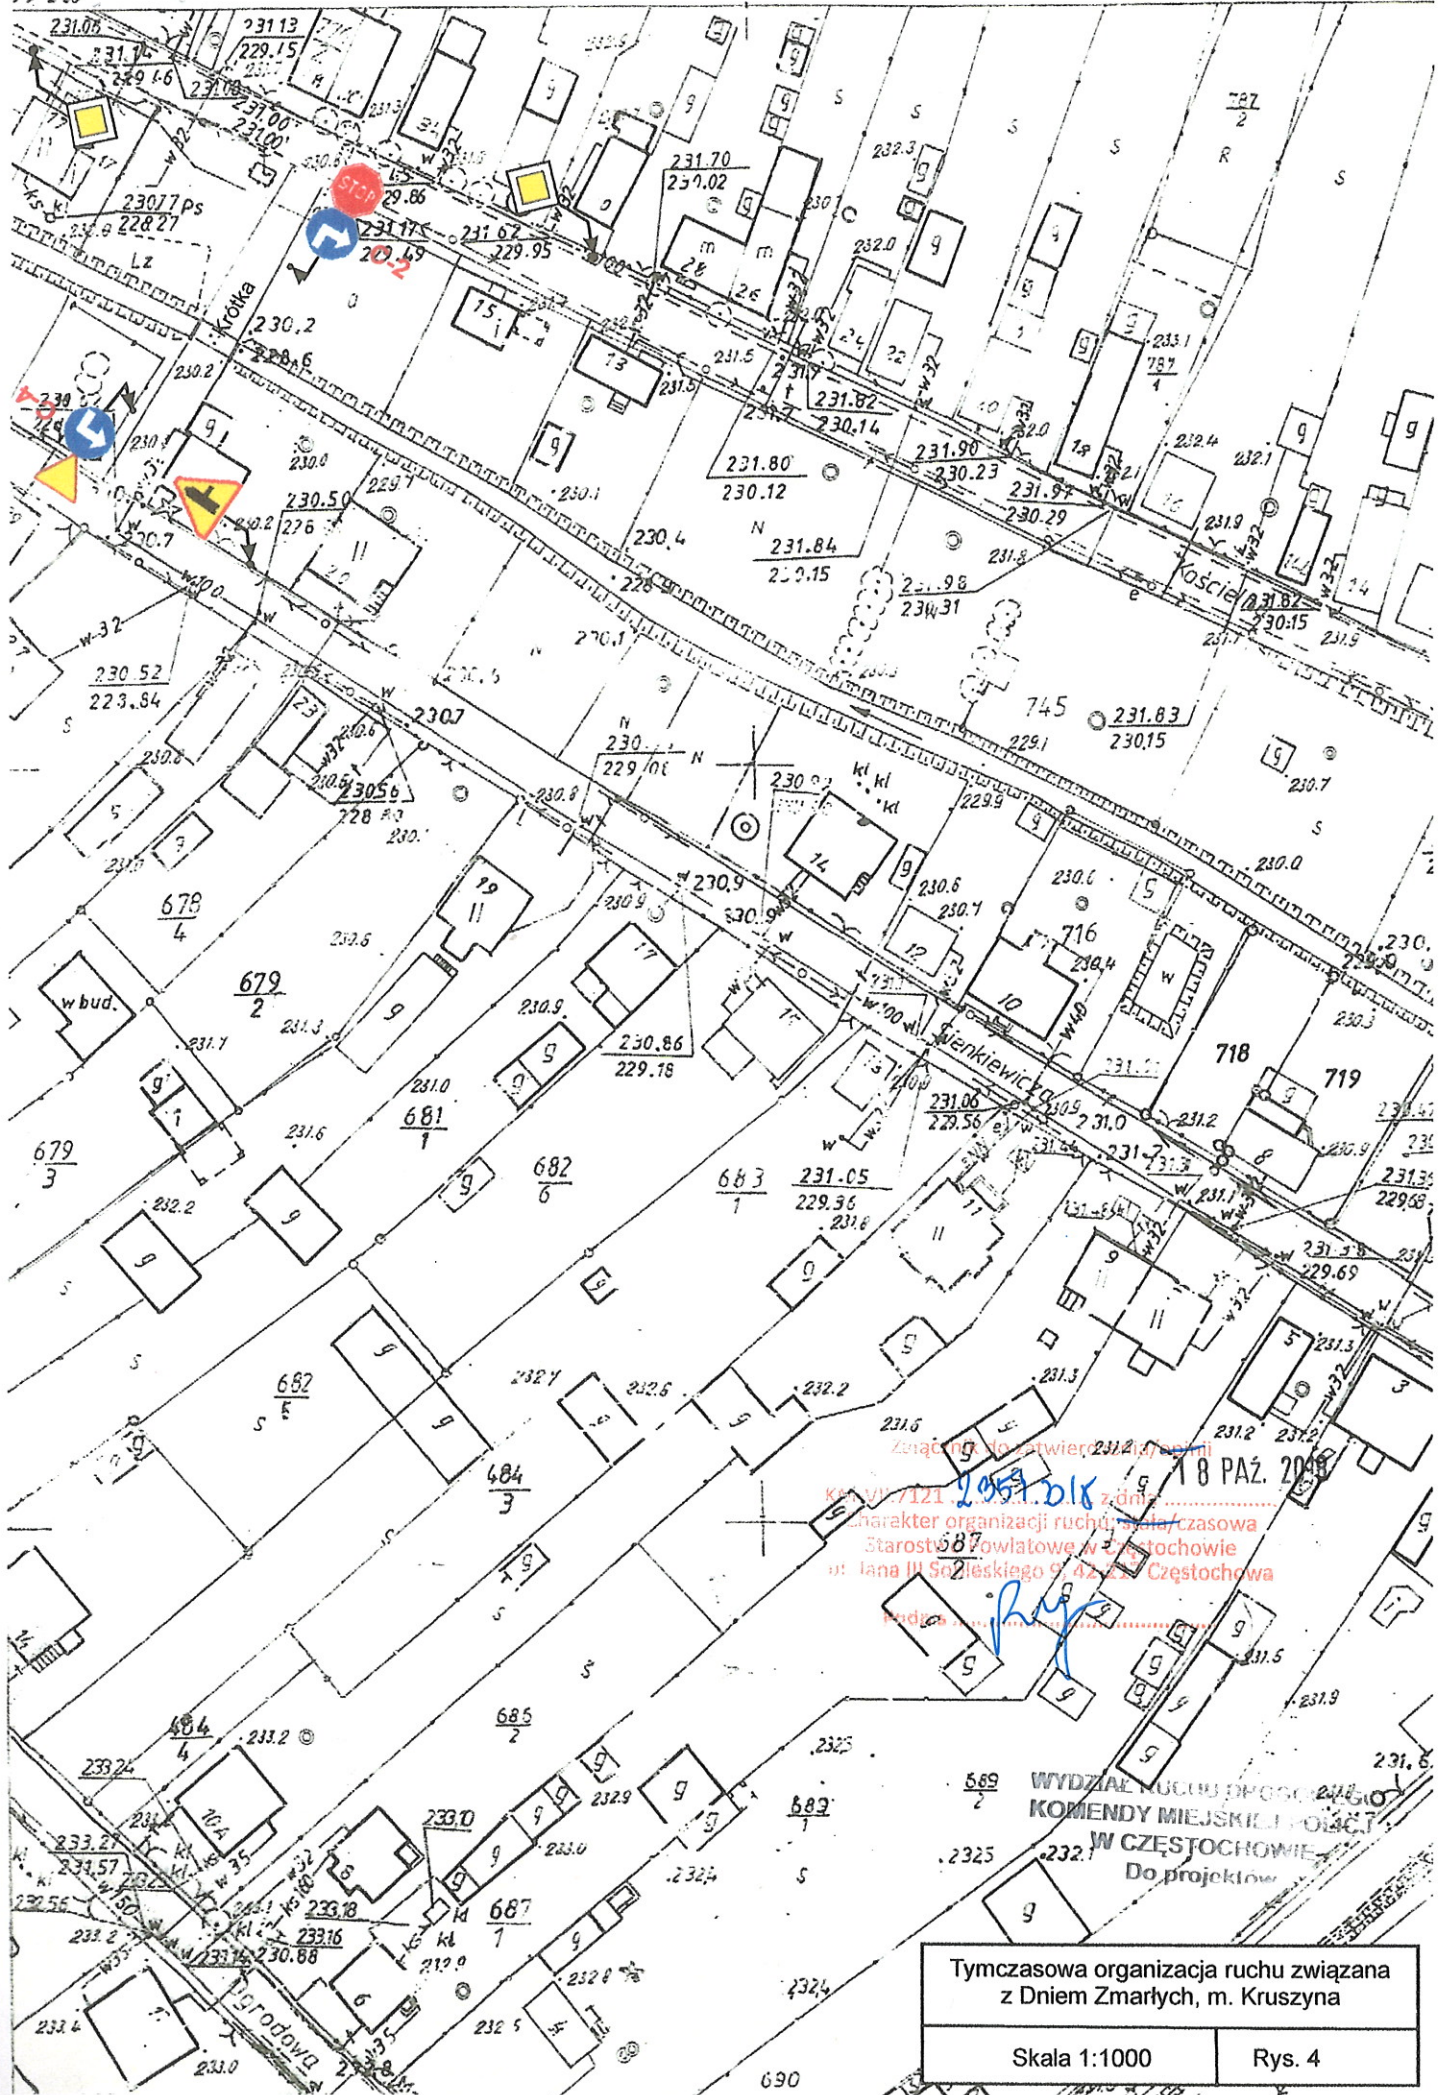

Znacznik do stwierdzenia  
kennu 7121-2057-018 z dnia  
Charakter organizacji ruchu - stała / czasowa  
Starostwo 587 Powiatowe w Częstochowie  
ul. Jana III Sobieskiego 9, 42-200 Częstochowa  
Podpis: *[Signature]*

Tymczasowa organizacja ruchu związana z Dniem Zmarłych, m. Kruszyzna

Skala 1:1000	Rys. 4
--------------	--------

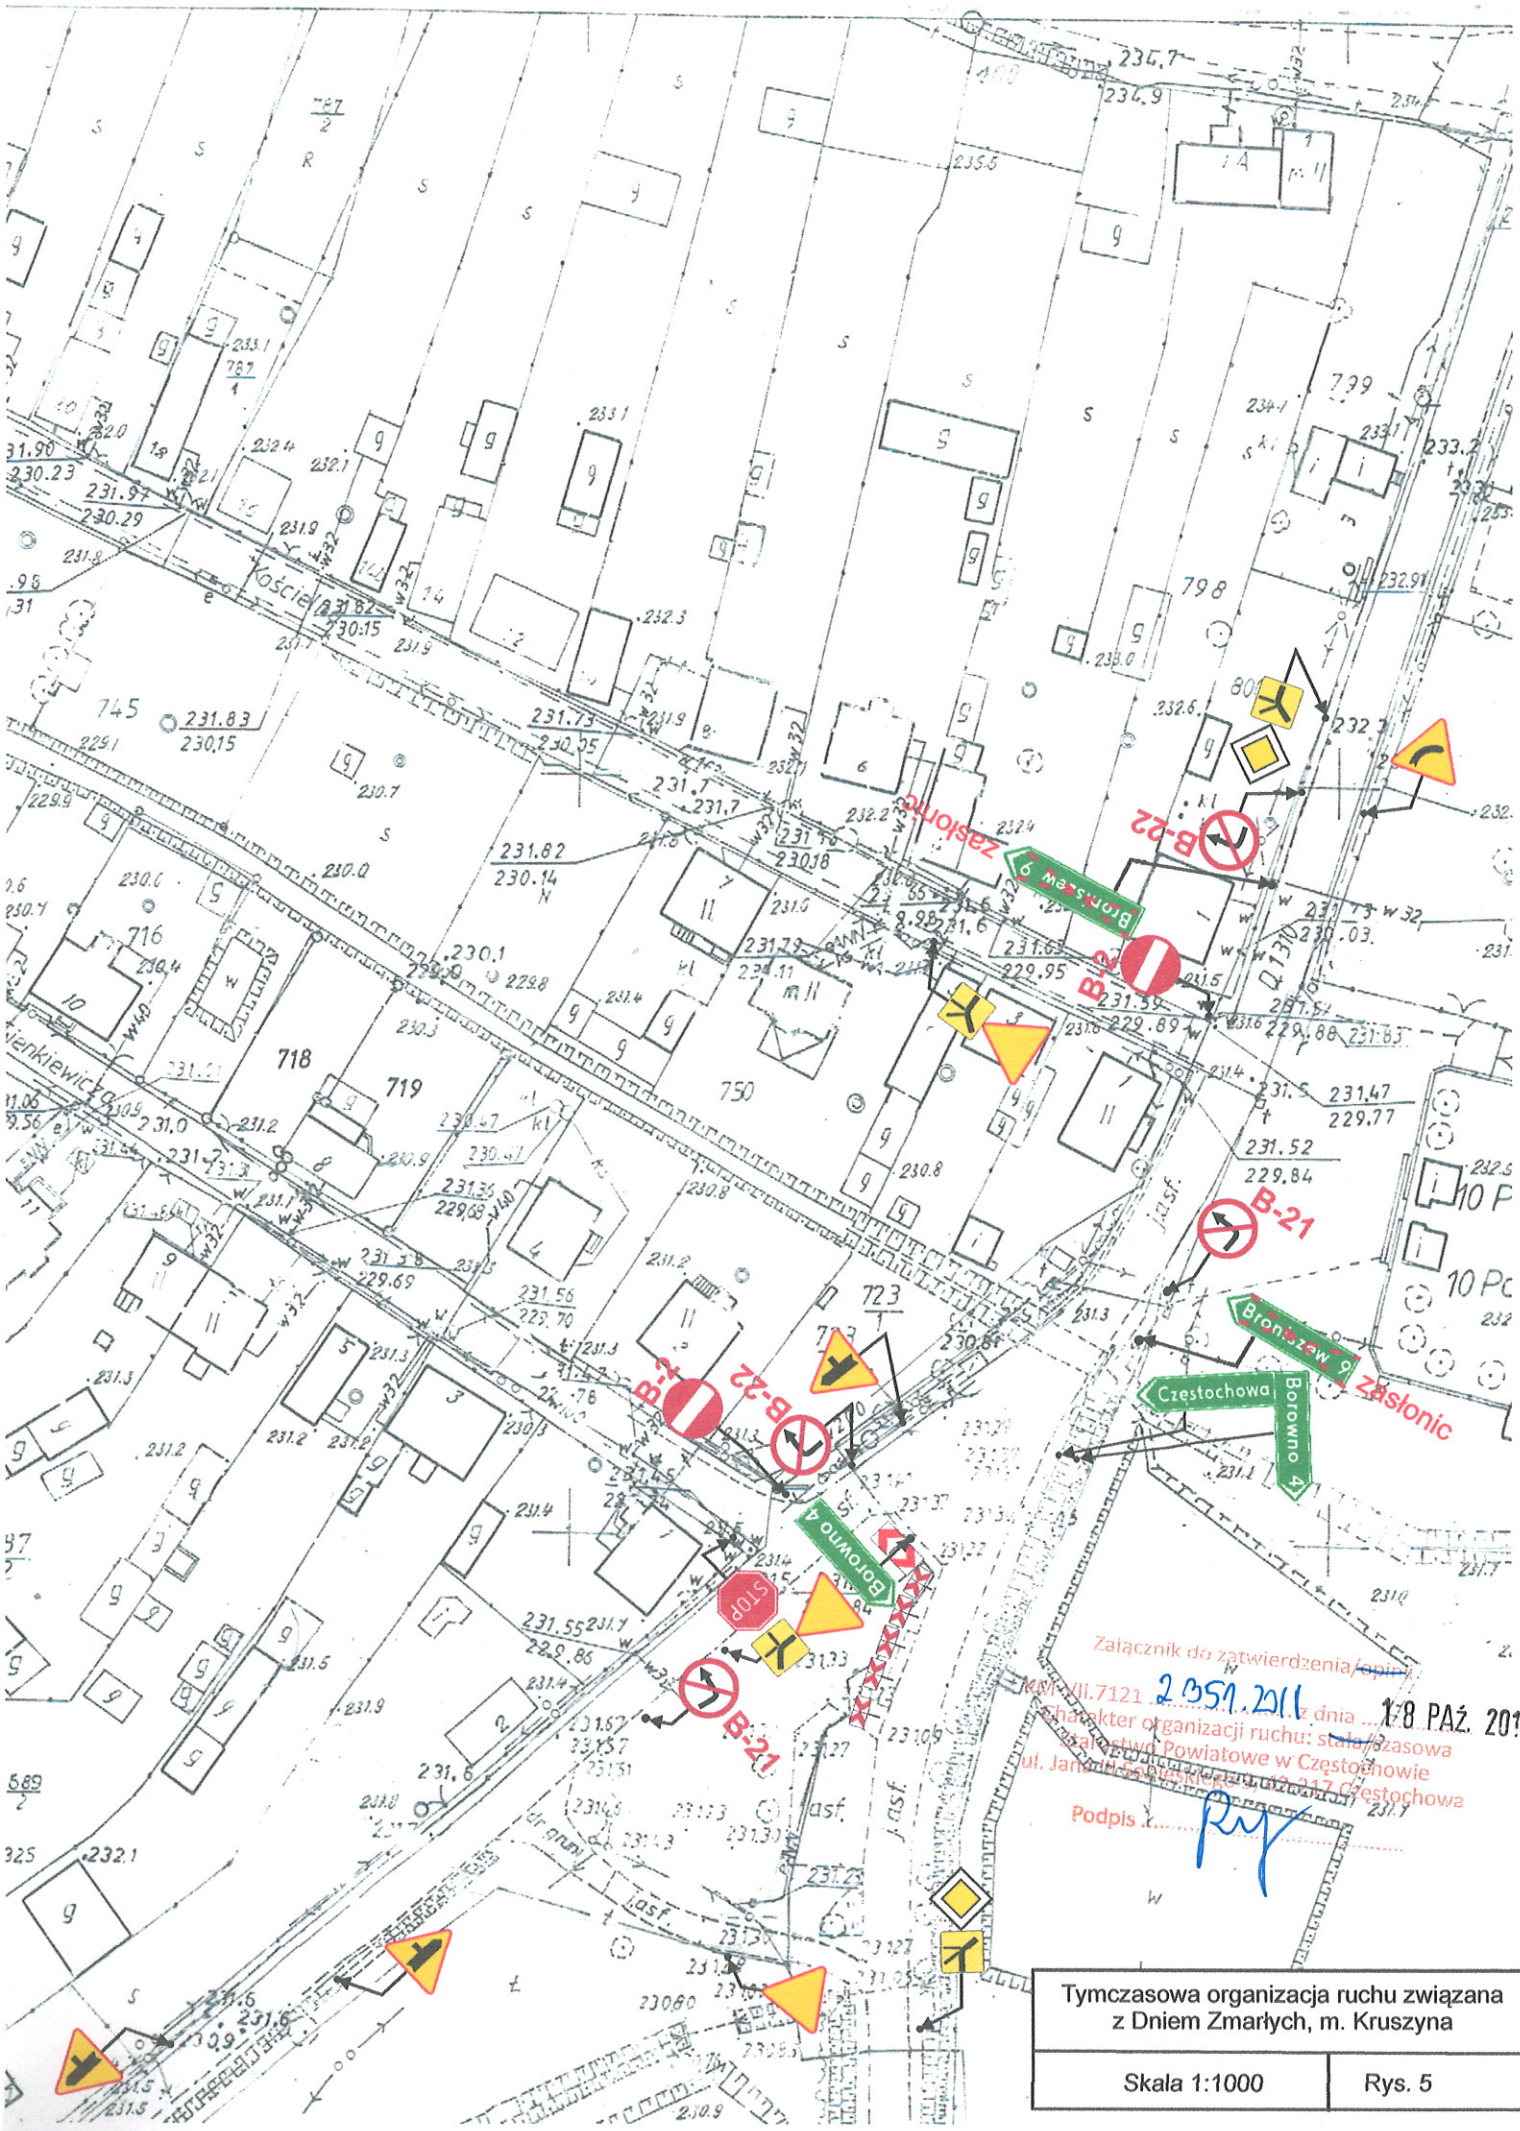

Załącznik do zatwierdzenia/...  
 2059.2011 z dnia 18 PAŹ 2019  
 Charakter organizacji ruchu: stała / czasowa  
 Zarząd Powiatowe w Czestochowie  
 ul. Jana Pawła II 25, 41-800 Czestochowa  
 Podpis: *Ry*

Tymczasowa organizacja ruchu związana z Dniem Zmarłych, m. Kruszyňa

Skala 1:1000	Rys. 5
--------------	--------

Częstochowa 2018.10.08

PZD.5420.186c.OP.2018

**Urząd Gminy Kruszyna**  
**ul. Kmicica 5**  
**42-282 Kruszyna**

dot. opinii do projektu zastępczej organizacji ruchu drogowego w obrębie cmentarza w Kruszynie w związku ze Świętem Zmarłych - drogi powiatowe nr 1025 S ul. Denhoffa, nr 1004 S ul. Kościelna i drogi gminne

---

Na podstawie § 7 ust. 2 pkt 4 rozporządzenia Ministra Infrastruktury z dnia 23 września 2003r. w sprawie szczegółowych warunków zarządzania ruchem na drogach oraz wykonywania nadzoru nad tym zarządzaniem (Dz. U. z 2017 r. poz. 784) ) opiniuję pozytywnie w zakresie dróg powiatowych organizację ruchu w obrębie cmentarza w Kruszynie na podstawie projektu p.n. "Projekt zastępczej organizacji ruchu drogowego w obrębie cmentarza w Kruszynie w związku ze Świętem Zmarłych".

Projektowane oznakowanie musi być wykonane zgodnie z załącznikami nr 1-4 do rozporządzenia Ministra Infrastruktury z dnia 3 lipca 2003r. w sprawie szczegółowych warunków technicznych dla znaków i sygnałów drogowych oraz urządzeń bezpieczeństwa ruchu drogowego i warunków ich umieszczania na drogach (Dz. U. Nr 220 z 2003r. poz.2181 ze zm.).

Z-ca Dyrektora

mgr inż. *Roman Pętko*

załączniki:

1. opieczętowany projekt organizacji ruchu - 1 szt.

Otrzymują:

① adresat

2. a/a





**KOMENDA MIEJSKA POLICJI  
W CZĘSTOCHOWIE  
WYDZIAŁ RUCHU DROGOWEGO**

**42-200 Częstochowa ul. Popieluszki 5**  
*tel. Resortowy 858-1900 tel. Miejski (034) 369-1900*

<http://www.czestochowa.kmp.gov.pl>

[e-mail:kontakt@czestochowa.kmp.gov.pl](mailto:kontakt@czestochowa.kmp.gov.pl)

Częstochowa 01 października 2018r

WRD-5321-8857-14867/18

Egz. nr 1,

**Urząd Gminy  
w Kruszynie  
ul. Kmicica 5  
42-282 Kruszyna**

Na podstawie art. 106 § 1 i 5 Ustawy z dnia 14 czerwca 1960r Kodeks Postępowania Administracyjnego (Dz. U. Nr 9 z 1980r poz. 26 z późniejszymi zmianami) oraz § 7 ust. 2 pkt 3 Rozporządzenia Ministra Infrastruktury z dnia 23 września 2003r w sprawie szczegółowych warunków zarządzania ruchem na drogach oraz wykonywania nadzoru nad tym zarządzeniem (Dz. U. Nr 177 z 2003r poz. 1729)

**opiniuję pozytywnie**

projekt techniczny czasowej organizacji ruchu w obrębie cmentarza w Kruszynie w związku ze świętem zmarłych w zakresie oznakowania dróg powiatowych.

Wyk. w 2 egz. /A. Stanek/  
Egz. nr 1-adresat  
Egz. nr 2-a/a

KOMENDANT MIEJSKI POLICJI  
W CZĘSTOCHOWIE  
z up. NACZELNIK  
WYDZIAŁU RUCHU DROGOWEGO  
KMP W CZĘSTOCHOWIE  
nadkom. Grażyna DUDĘK